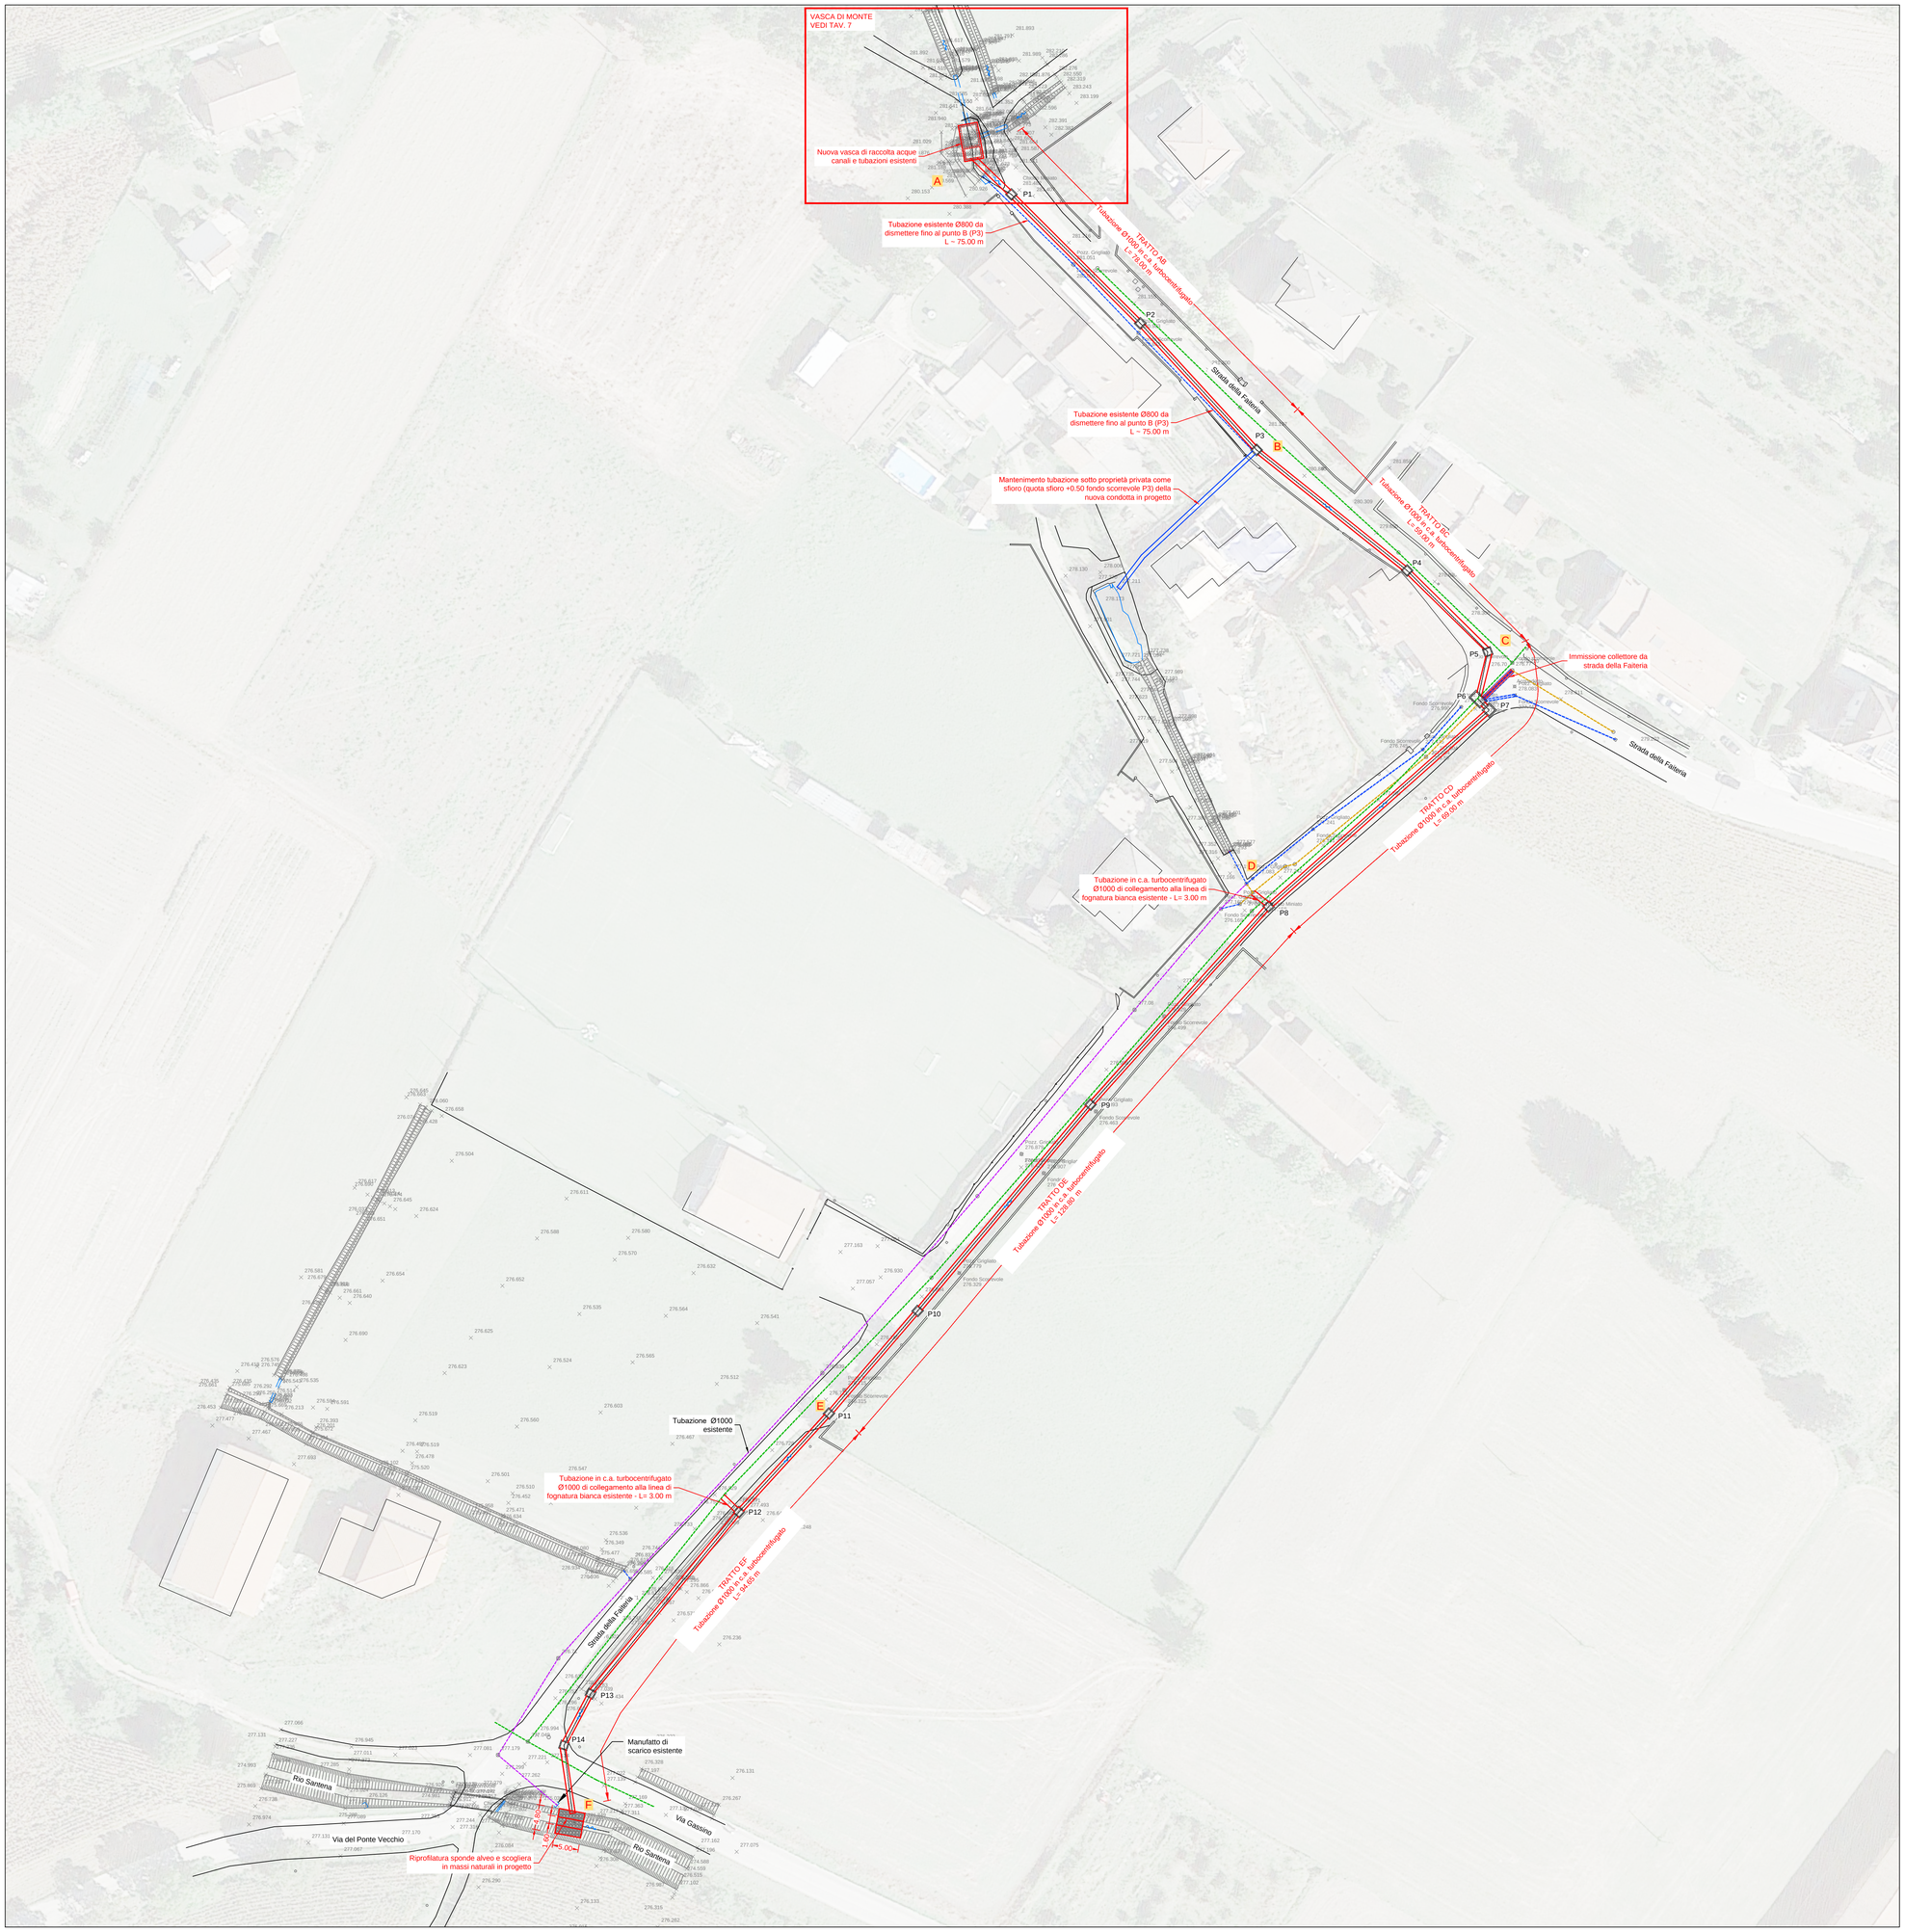

LEGENDA

- FOGNATURA BIANCA Ø600
- FOGNATURA BIANCA Ø1000
- FOGNATURA NERA Ø200
- FOGNATURA BIANCA Ø800/Ø1000
- FOGNATURA BIANCA Ø200

Regione Piemonte

Città Metropolitana di Torino

COMUNE DI ANDEZENO

INTERVENTI DI MESSA IN SICUREZZA DEL TERRITORIO A RISCHIO IDROGEOLOGICO
INTERVENTI DI REGIMAZIONE ACQUE METEORICHE
IN LOCALITÀ FAITERIA

PROGETTO DEFINITIVO-ESECUTIVO

PLANIMETRIA DI PROGETTO

I progettisti:

Dott. Ing. Bartolomeo VISCONTI
Dott. Ing. Luca GATTIGLIA
Dott. Ing. Chiara PALESE

EDes Ingegneri Associati P.IVA 10759750010
Via Postumia 49, 10142 Torino Tel. +39 011.0262900 Fax. +39 011.0262902
www.edesconsulting.eu edes@edesconsulting.eu

Elaborato	Codice	Revisione	Data
5	21015-DE05-0_PLP	0	LUG. 2021
Scala 1:500			

COMMITTENTE: Comune di Andezeno