Regione Piemonte

Città Metropolitana di Torino

COMUNE DI ANDEZENO

INTERVENTI DI MESSA IN SICUREZZA DEL TERRITORIO A RISCHIO IDROGEOLOGICO
INTERVENTI DI REGIMAZIONE ACQUE METEORICHE IN LOCALITÀ FAITERIA

PROGETTO DEFINITIVO-ESECUTIVO

PROFILO LONGITUDINALE DI PROGETTO E SEZIONI TIPO

SEZIONI TIPO POSA TUBAZIONE

Scala 1:50

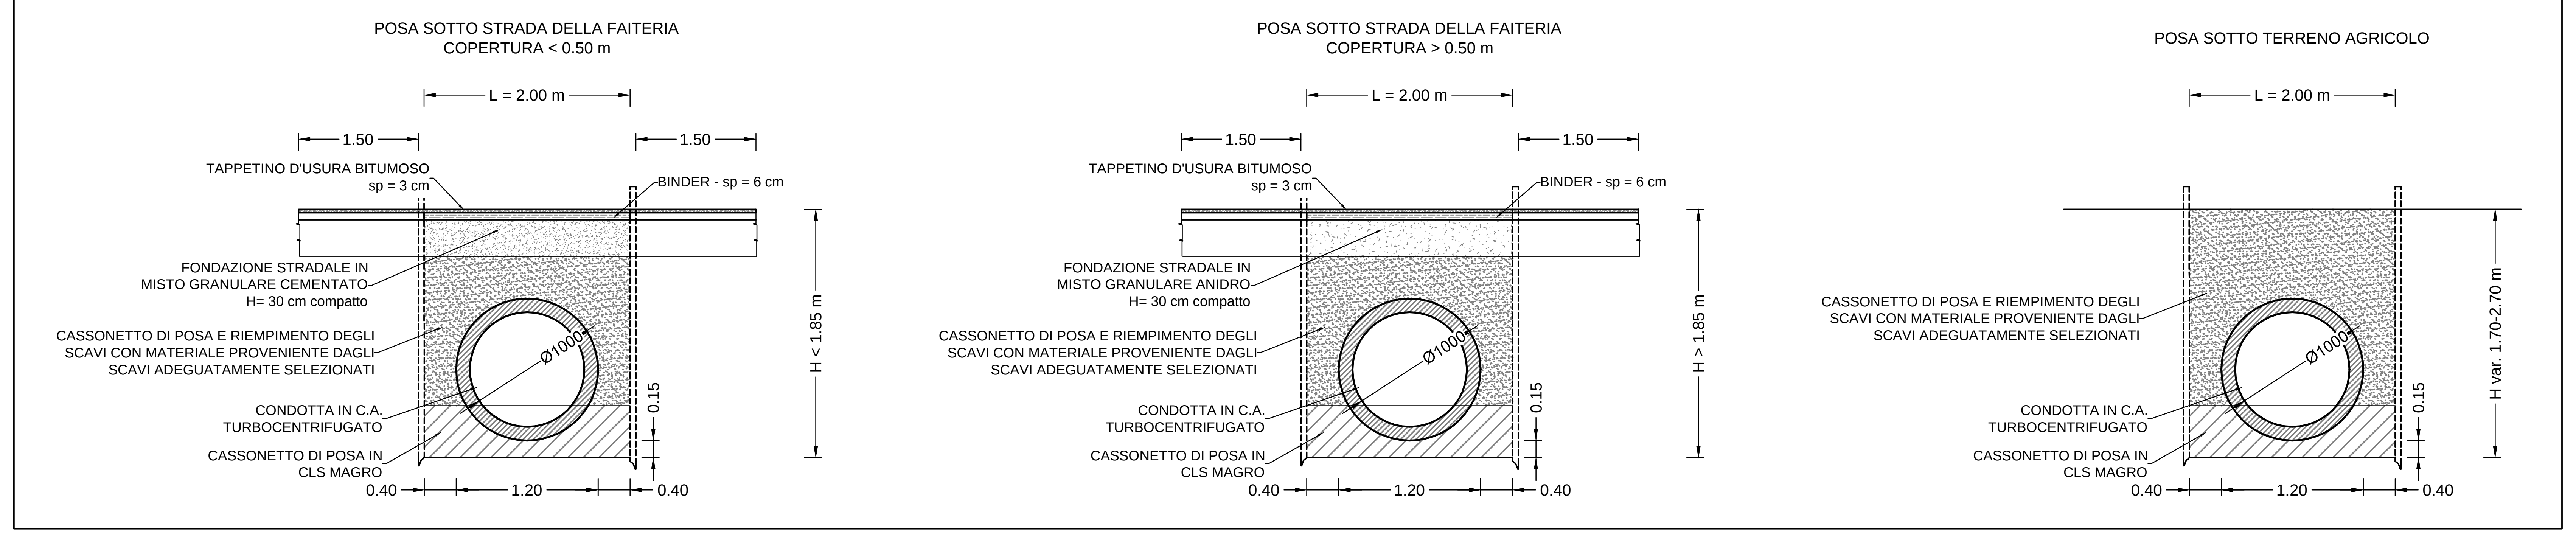

SEZIONI TIPO POZZETTI

Scala 1:50

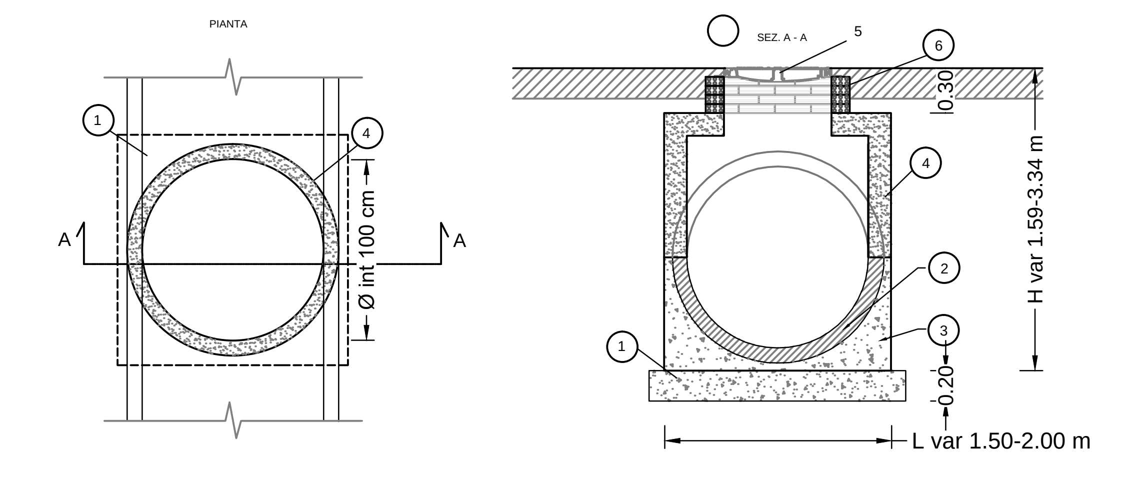

LEGENDA

1. C.l.s. Magro Rck =150 Kg/cmq di SOTTOFONDAZIONE
2. Rivestimento interno a 360° con resina poliuretanica
3. Pozzetto di ispezione a sezione rettangolare 1200x1400 prefabbricato
4. Elemento Monolitico Prefabbricato di CHIUSURA H variabile adatto a carichi pesanti
5. CHIUSINO in ghisa sferoidale Norme UNIEN 124 Classe D 400
6. Adeguamento provvisorio a quota strada realizzato in mattoni e malta

PROFILO LONGITUDINALE DI PROGETTO

QUOTE TERRENO	280.40, 280.35, 280.43, 280.32, 280.41, 280.31, 280.59, 281.24, 281.39, 281.63, 281.54, 281.47, 281.42, 281.11, 281.08, 281.12, 281.23, 280.95, 280.89, 281.07, 281.20, 281.07, 281.05, 280.98, 280.19, 279.02, 278.76, 278.41, 278.17, 278.09, 277.93, 277.89, 277.57, 277.43, 277.16, 277.08, 277.00, 276.88, 276.87, 276.76, 276.78, 276.73, 276.69, 276.67, 276.43, 276.40, 276.62, 276.53, 276.85, 276.86, 276.47, 276.96, 277.22, 277.32, 276.80, 276.64, 276.99, 277.24, 277.36, 277.31, 274.64, 274.64, 277.04, 277.01, 276.31
DIST. PARZIALI TERRENO	1.74, 1.75, 1.17, 0.47, 1.18, 0.6, 0.94, 4.85, 2.66, 15.82, 16.51, 2.67, 7.33, 3.31, 4.61, 1.35, 3.74, 4.76, 7.9, 5.18, 13.95, 12.65, 5.23, 6.77, 12.54, 2.69, 9.3, 3, 12.65, 11.37, 32.68, 13.98, 18.19, 18.93, 24.09, 15.39, 12.17, 13.02, 13.03, 2.67, 5.42, 7.45, 5.58, 4.47, 5.61, 10.49, 8.66, 5.39, 5.82, 5.35, 3.69, 4.02, 7.43, 8.5, 0.5, 1.45, 2, 1.41, 3.09, 1.63, 1.7
DIST. PROGRESSIVE	0.00, 1.74, 3.49, 4.66, 5.13, 6.31, 6.71, 6.75, 6.86, 7.46, 8.40, 13.25, 15.91, 31.73, 48.25, 50.91, 58.24, 61.55, 66.16, 67.51, 71.25, 76.01, 83.91, 89.09, 103.04, 115.69, 120.91, 127.68, 140.22, 142.91, 152.21, 155.21, 167.86, 179.23, 211.91, 225.89, 244.08, 263.01, 287.10, 302.49, 314.66, 327.69, 340.71, 343.38, 348.81, 356.25, 361.84, 366.31, 371.92, 382.41, 391.07, 396.45, 402.28, 407.62, 411.31, 415.33, 422.76, 431.26, 431.76, 433.21, 435.21, 436.62, 439.71, 441.34, 443.04
QUOTE FONDO TUBAZIONE	279.99, 279.71, 278.73, 277.81, 276.77, 276.15, 275.89, 275.87, 275.34, 275.24, 275.14, 275.09, 275.04, 274.95, 274.92, 274.90
DIST. PARZIALI PROGETTO	10, 35, 33, 37, 22, 9.3, 3, 56.7, 51.1, 51.65, 26.05, 25.6, 45, 11.45, 12.60
ALTEZZA DI SCAVO	1.89, 1.96, 2.64, 3.49, 2.24, 2.19, 2.29, 2.27, 2.07, 1.89, 1.89, 1.85, 1.74, 2.10, 2.32
ALTEZZA POZZETTI	1.81, 2.49, 3.34, 2.09, 2.04, 2.14, 2.12, 1.92, 1.74, 1.74, 1.70, 1.59, 1.95, 2.17
COPERTURA TUBAZIONE	COPERTURA TUBAZIONE > 0.50 m RIPRISTINO FONDAZIONE STRADALE CON MISTO GRANULARE ANIDRO L = 238.20 m; COPERTURA TUBAZIONE < 0.50 m RIPRISTINO FONDAZIONE STRADALE CON MISTO GRANULARE CEMENTATO L = 96.60 m; TUBAZIONE SOTTO TERRENO AGRICOLO RIEMPIMENTO CON MATERIALE PROVENIENTE DAGLI SCAVI L = 82.05 m; COPERTURA TUBAZIONE > 0.50 m
CARATTERISTICHE POSA	TUBAZIONE Ø1000 IN CLS LUNGHEZZA = 146.30 m - pend =2.80 %; TUBAZIONE Ø1000 IN CLS LUNGHEZZA = 59.70 m - pend = 0.92 %; TUBAZIONE Ø1000 IN CLS LUNGHEZZA = 223.45 m - pend = 0.20 %

I progettisti:

Dott. Ing. Bartolomeo VISCONTI

Dott. Ing. Luca GATTIGLIA

Dott. Ing. Chiara PALESE

EDes Ingegneri Associati P.IVA 10759750010

Via Postumia 49, 10142 Torino Tel. +39 011.0262900 Fax. +39 011.0262902

www.edesconsulting.eu edes@edesconsulting.eu

Elaborato	Codice	Revisione	Data
6	21015-DE06-0_PRP	0	LUG. 2021
Scala: Var.			

COMMITTENTE: Comune di Andezeno