
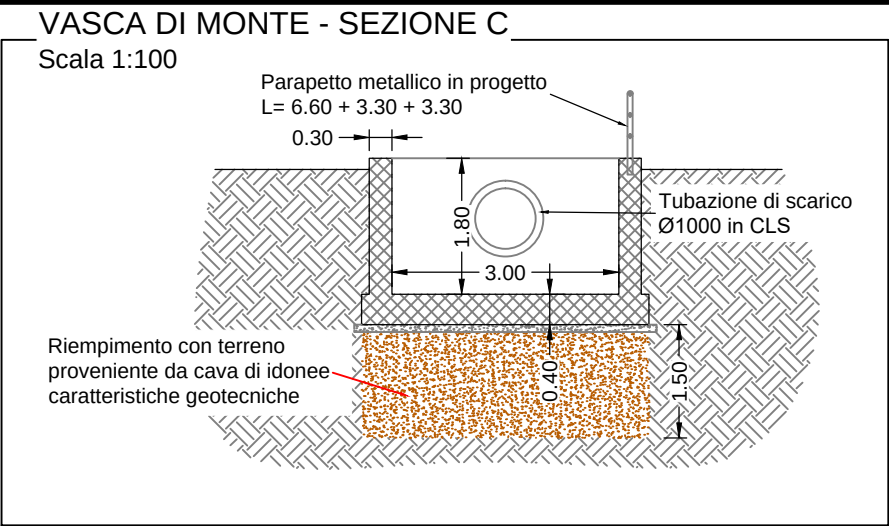
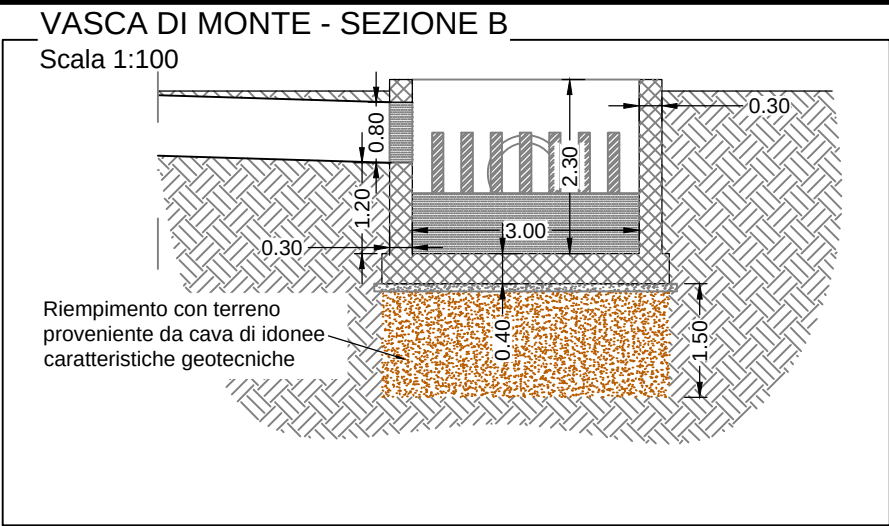
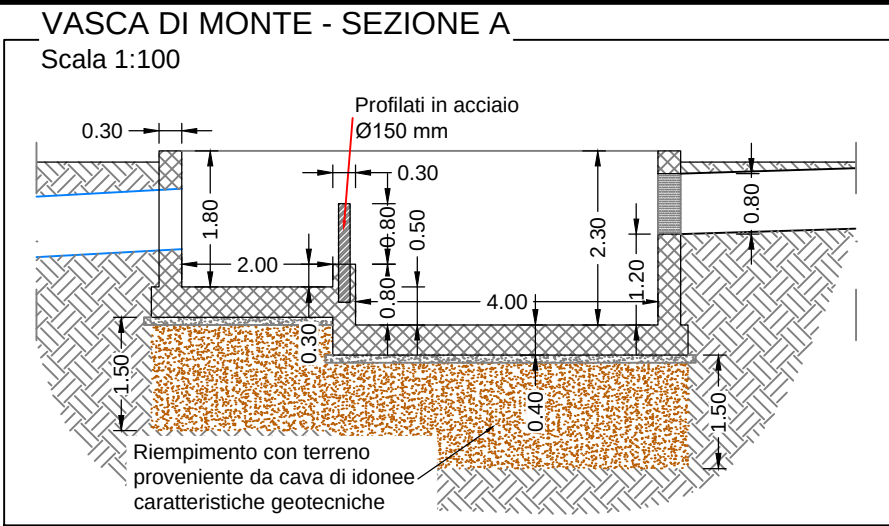
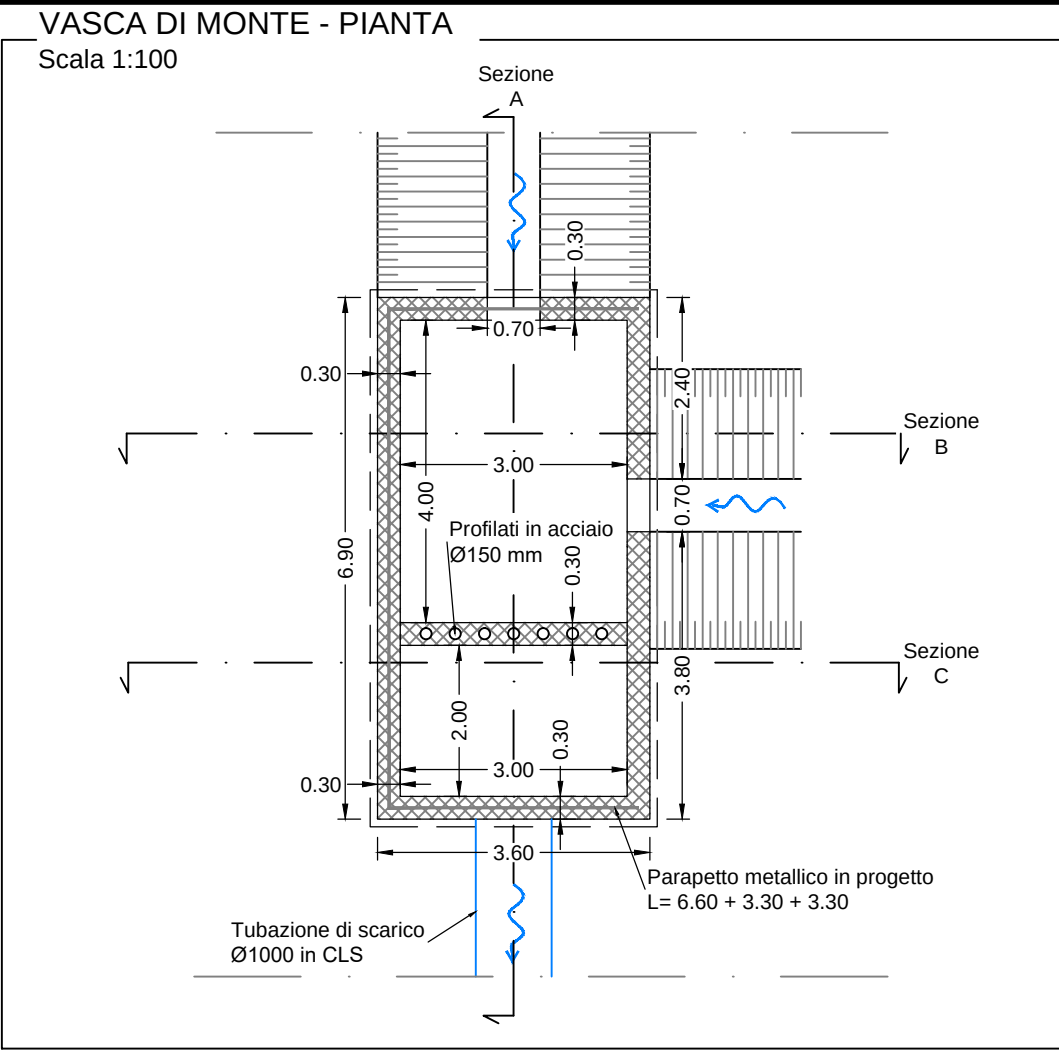


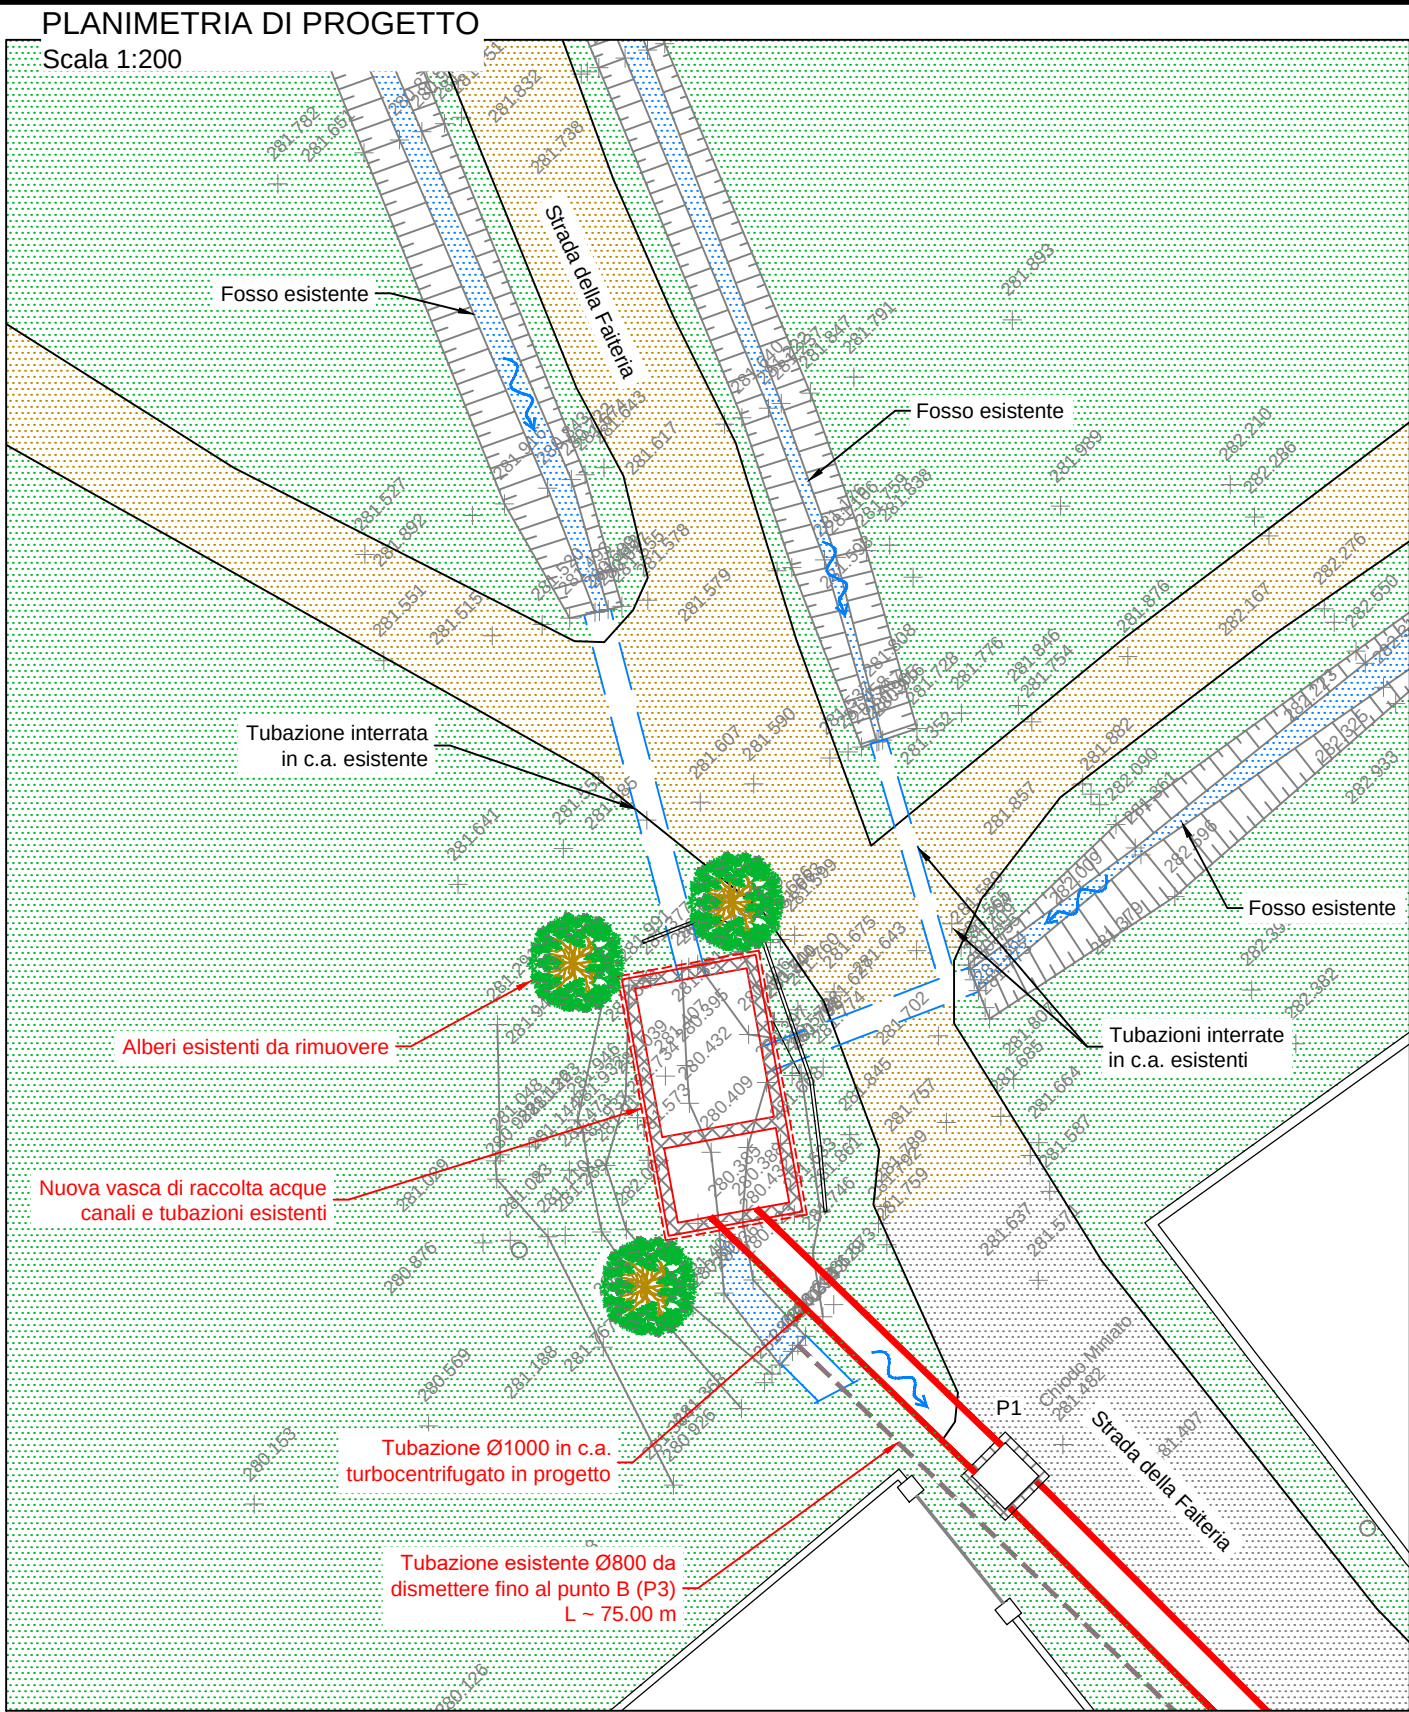

CARATTERISTICHE DEI MATERIALI

GETTI IN OPERA – Rck 35 N/mm² (C28/35)

Massima dimensione aggregati 32 mm
Classe di esposizione: XC2+XF3
Classe di consistenza: S4 (UNI 9858) (Abbassamento da 160 a 210 mm)
Rapporto acqua/cemento massimo: 0.50 – Dosaggio minimo cemento 300 kg/mc
Classe di resistenza del cemento (UNV197/1): CEM 42.5R II/A L (Cemento Portland al calcare)

GETTI IN OPERA PER SOTTOFONDAZIONI– Rck 15 N/mm² (C12/15)

Massima dimensione aggregati 32 mm
Classe di esposizione: X0
Classe di consistenza: S4 (UNI 9858) (Abbassamento da 160 a 210 mm)
Rapporto acqua/cemento massimo: 0.60 – Dosaggio minimo cemento 150 kg/mc
Classe di resistenza del cemento (UNV197/1): CEM 32.5R II/A L (Cemento Portland al calcare)

SPECIFICHE GENERALI



- Controllo di accettazione per il calcestruzzo (D.M. 17/1/2018) : tipo A
- Tutte le caratteristiche sopra indicate per il calcestruzzo devono essere riportate nella bolla di consegna.
- E' vietata qualunque aggiunta d'acqua al calcestruzzo in cantiere
- Prima di ogni getto avvisare la Direzione Lavori Strutturale
- Il getto con temperature dell'aria inferiori a 5°C deve essere autorizzate dalla Direzione Lavori Strutturale
- In fase di stagionatura dei getti impedire il dilavamento superficiale dei getti per pioggia o ruscellamento d'acqua
- In fase di stagionatura dei getti con temperature dell'aria superiori a 25°C o in presenza di forte irraggiamento solare o di vento, procedere a bagnatura delle superfici già indurite

Acciaio per c.a. in barre ad adherenza migliorata tipo B450C

$f_{yk} \geq 450 \text{ N/mm}^2$ $f_{tk} \geq 540 \text{ N/mm}^2$ $A_{gh} \geq 7.5\%$

Copriferro alle staffe : cm 5

VASCA DI MONTE - SCHEMA DELLE ARMATURE Scala 1:50

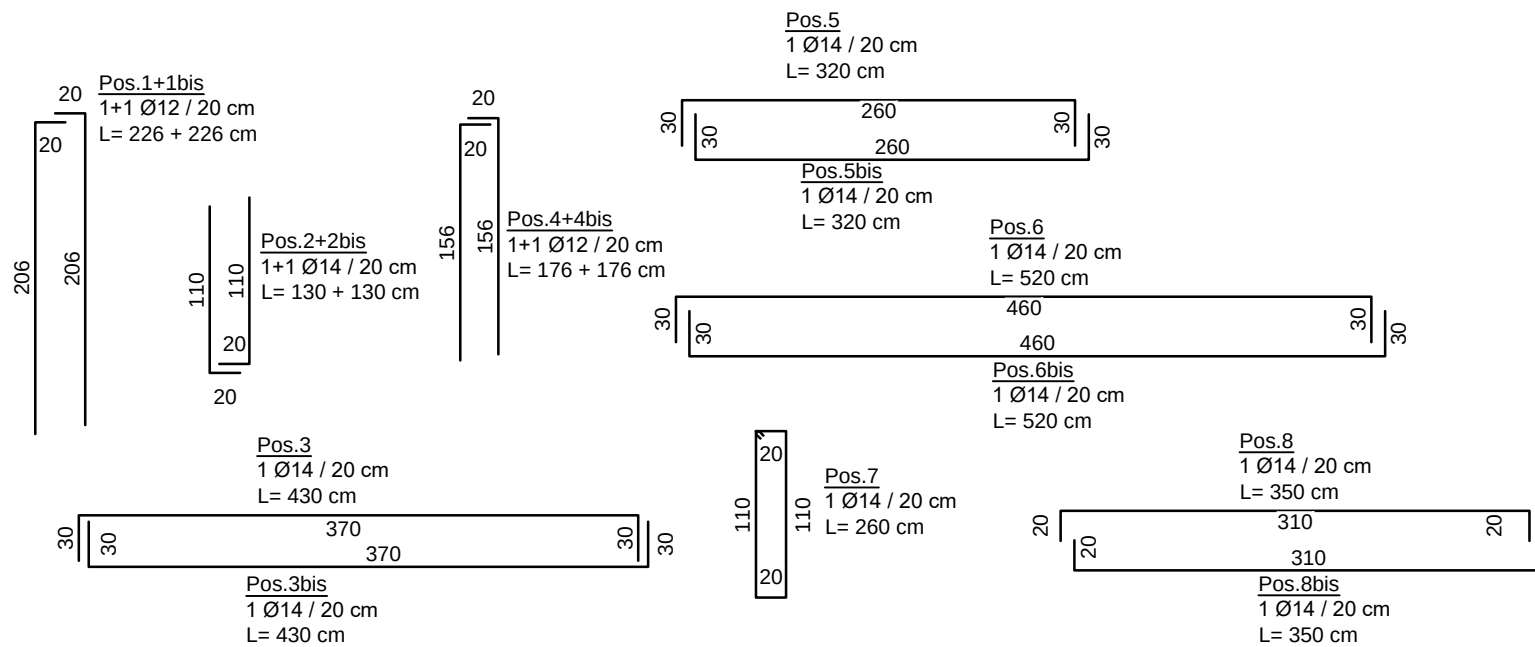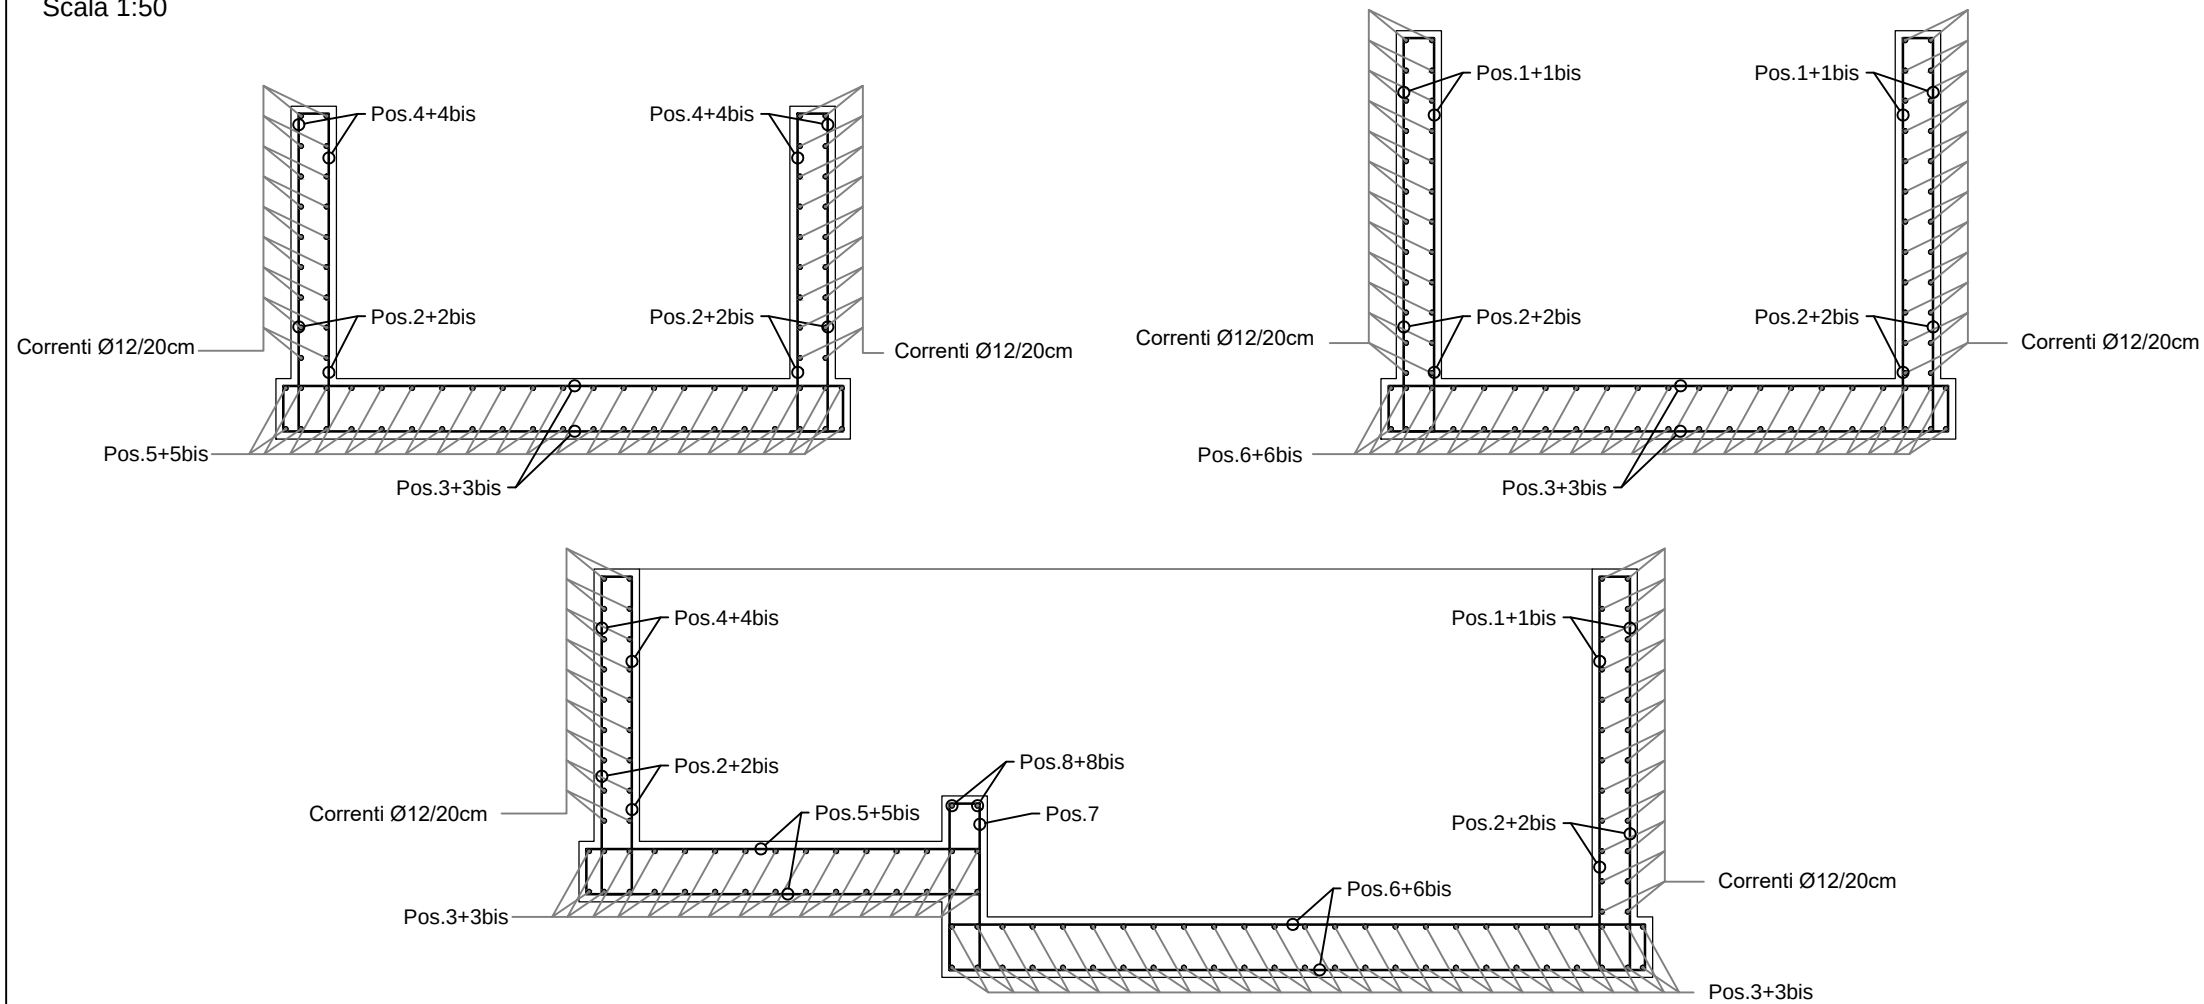

VASCA DI MONTE: CARPENTERIE ED ARMATURE

I progettisti:

Dott. Ing. Bartolomeo VISCONTI
Dott. Ing. Luca GATTIGLIA
Dott. Ing. Chiara PALESE



EDes Ingegneri Associati P.IVA 10759750010
Via Postumia 49, 10142 Torino Tel. +39 011.0262900 Fax. +39 011.0262902
www.edesconsulting.eu edes@edesconsulting.eu

Elaborato	Codice	Revisione	Data
7	21015-DE07-0_PC	0	LUG. 2021
Scala	-		

COMMITTENTE: Comune di Andezeno
