

REGIONE PIEMONTE

COMUNE DI ANDEZENO

SCOLMATORE RIO CANARONE

PROGETTO ESECUTIVO

c 6

Sezioni trasversali


SCALA
1:200

Ing. Guido Buzio, Strada della Vetta 25 - 10020 Pecetto Torinese

011 8610296 337 229635 guidobuzio@alice.it


RS 52 =Sezione 29

Area di scavo 3.50 mq
Area di riporto 0.00 mq

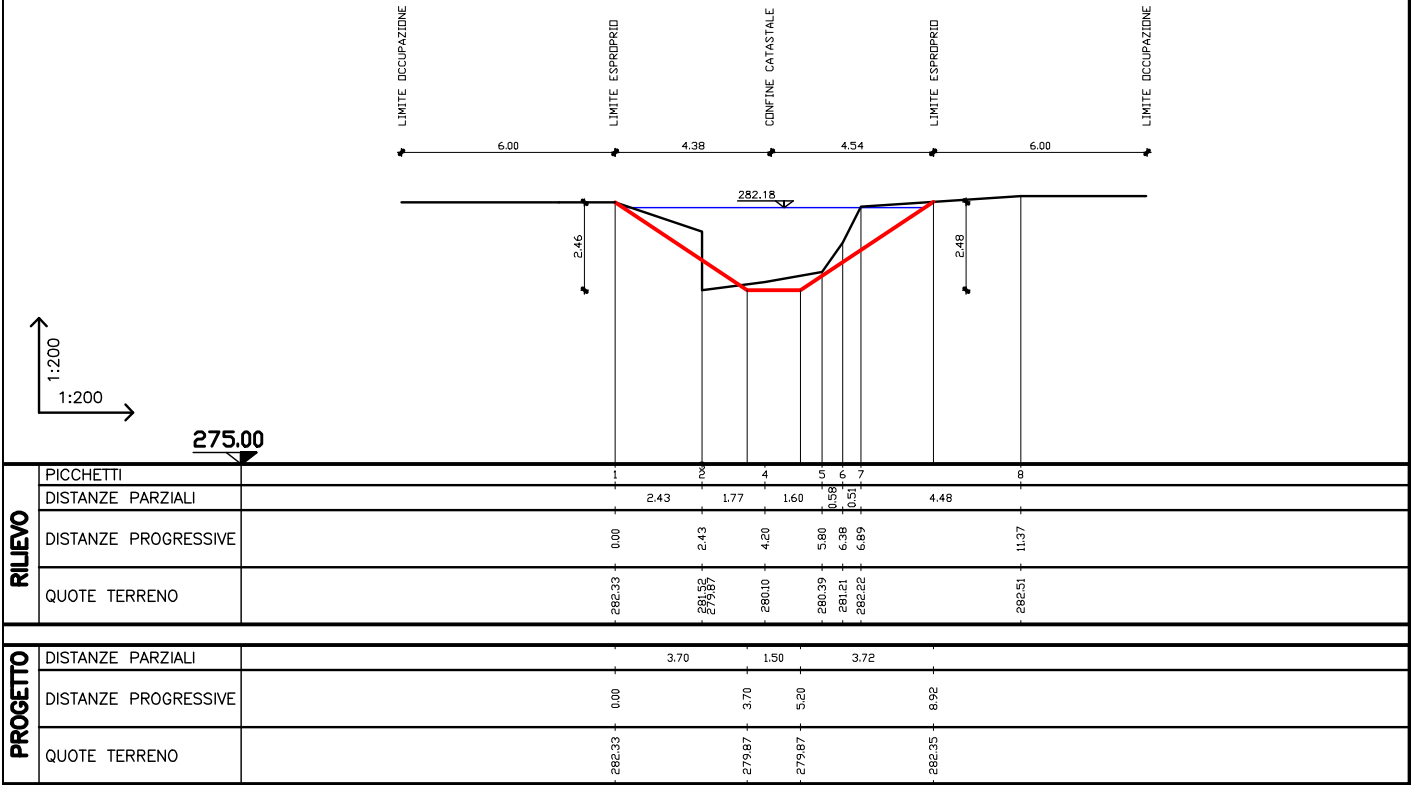


RS 51.1=Sezione 29aM

Area di scavo 3.96 mq
Area di riporto 0.00 mq

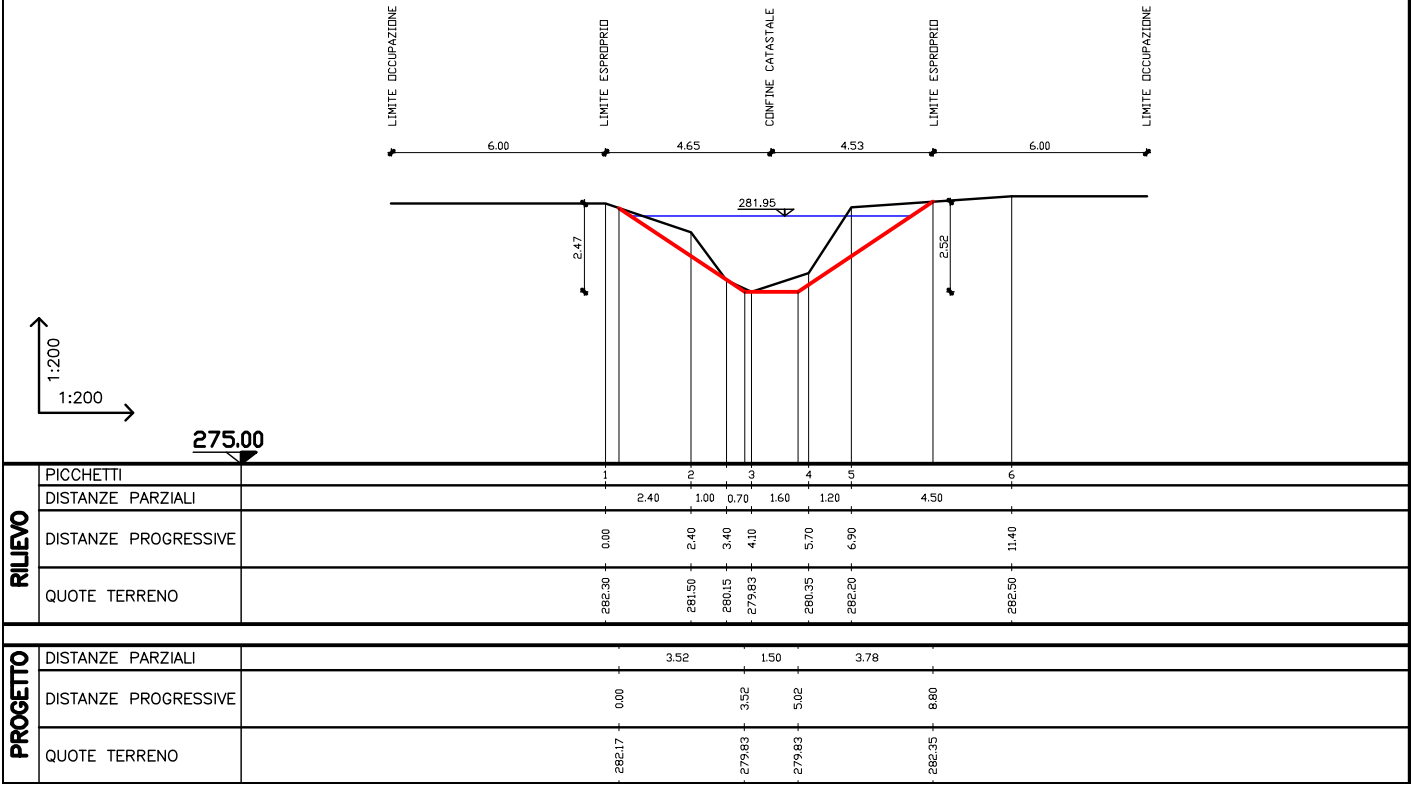


Area di scavo 9.20 mq
Area di riporto 0.00 mq

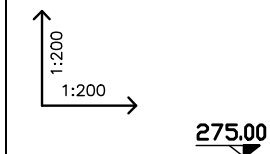

RILIEVO	PICCHETTI	1	2	3	4	5	6	
	DISTANZE PARZIALI		2.40	1.00	0.70	1.60	1.20	4.50
	DISTANZE PROGRESSIVE	0.00	2.40	3.40	4.10	5.70	6.90	11.40
	QUOTE TERRENO	282.30	281.50	280.15	279.83	280.35	282.20	282.50
PROGETTO	DISTANZE PARZIALI		4.50	1.50		4.67		
	DISTANZE PROGRESSIVE	0.00		4.50	6.00		10.67	
	QUOTE TERRENO	282.30		279.30	279.30		282.41	

Area di scavo 9.27 mq
Area di riporto 0.00 mq

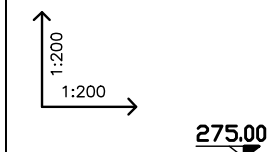


RILIEVO	PICCHETTI	
---------	-----------	--	--	

RS 49 =Sezione 31

Area di scavo 7.69 mq

Area di riporto 0.00 mq

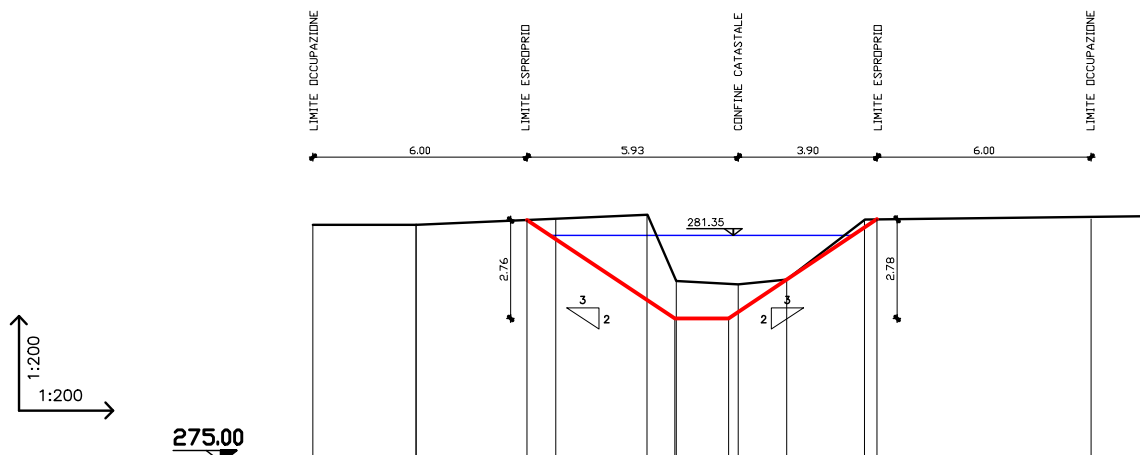


RILEVO	PICCHETTI	1	2	3	4	5	6	7
	DISTANZE PARZIALI		6.48	0.82	1.73	1.36	2.19	7.96
	DISTANZE PROGRESSIVE	0.00	6.48	7.3	9.03	10.39	12.58	20.54
	QUOTE TERRENO	281.65	281.93	280.07	279.98	280.11	281.8	281.89
PROGETTO	DISTANZE PARZIALI		4.15	1.50	4.18			
	DISTANZE PROGRESSIVE	0.00	4.15	5.65	9.83			
	QUOTE TERRENO	281.78	279.02	279.02	281.80			

RS 48 =Sezione 32

Area di scavo 7.53 mq


Area di riporto 0.00 mq

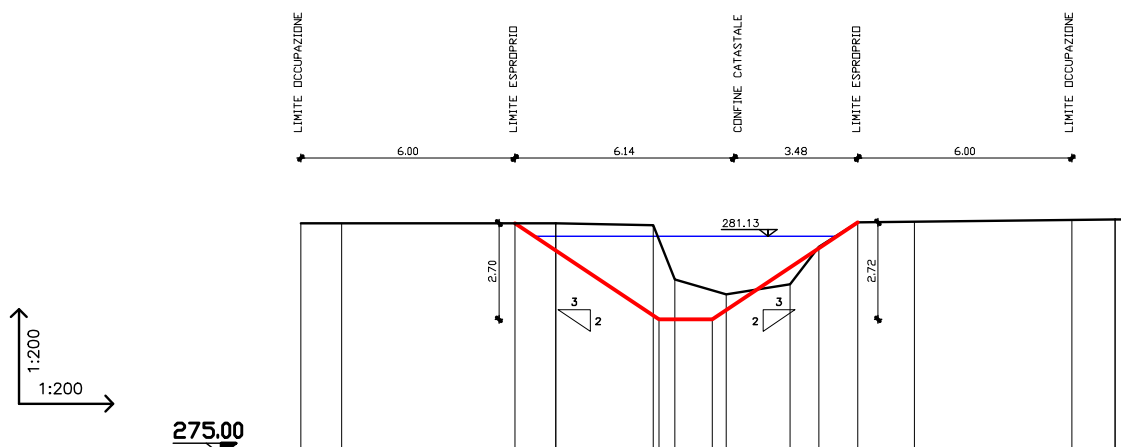

RILEVO	PICCHETTI	1	2	3	4	5	6	7	8
	DISTANZE PARZIALI		2.74	0.6	1.45	1.79	0.81	1.09	7.22
	DISTANZE PROGRESSIVE	0.00	2.74	3.34	4.79	6.58	7.39	8.48	15.70
	QUOTE TERRENO	281.5	281.44	279.92	279.5	279.78	280.83	281.52	281.60
PROGETTO	DISTANZE PARZIALI		4.04	1.50	4.08				
	DISTANZE PROGRESSIVE	0.00	4.04	5.54	9.62				
	QUOTE TERRENO	281.50	278.80	278.80	281.52				


RS 47 =Sezione 33

Area di scavo 6.95 mq
Area di riporto 0.00 mq

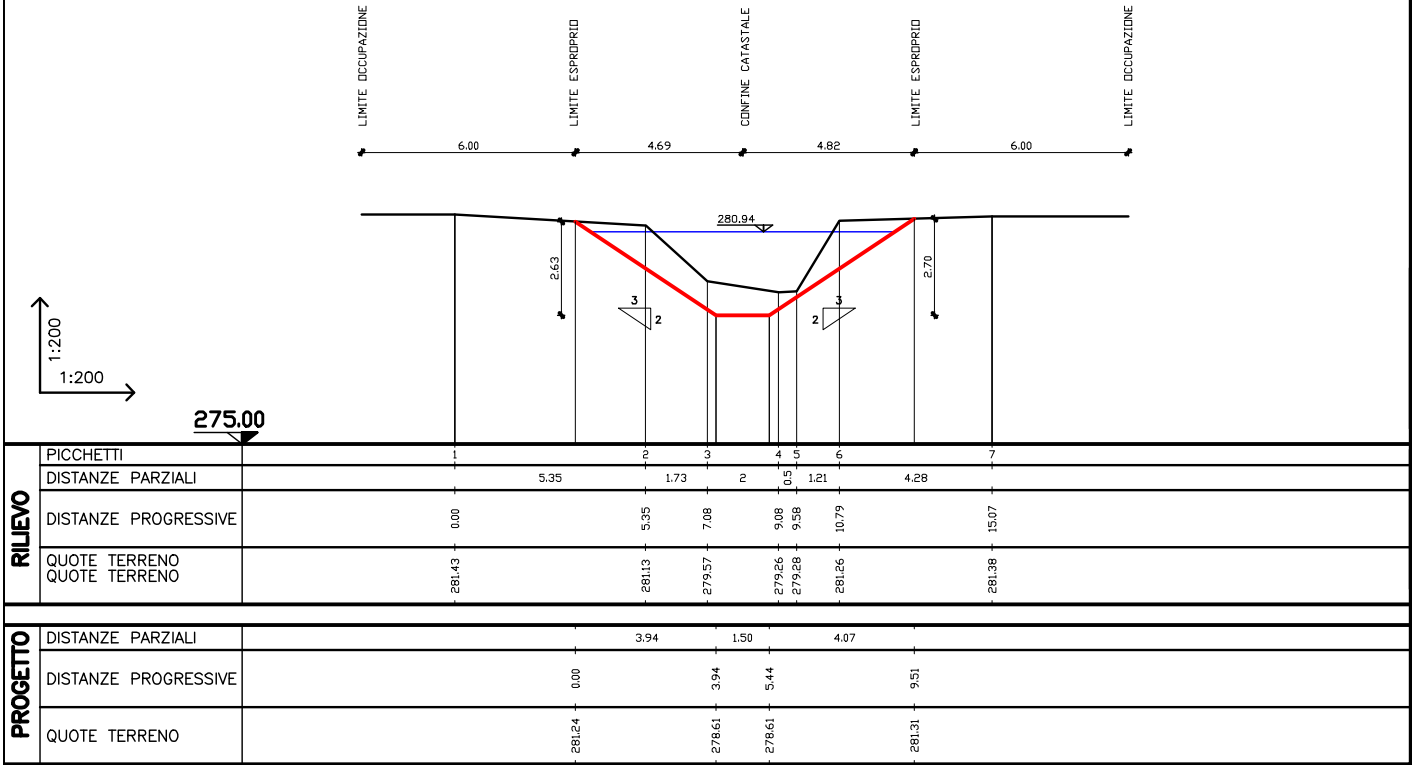


RS 46 =Sezione 34

Area di scavo 10.74 mq
Area di riporto 0.76 mq

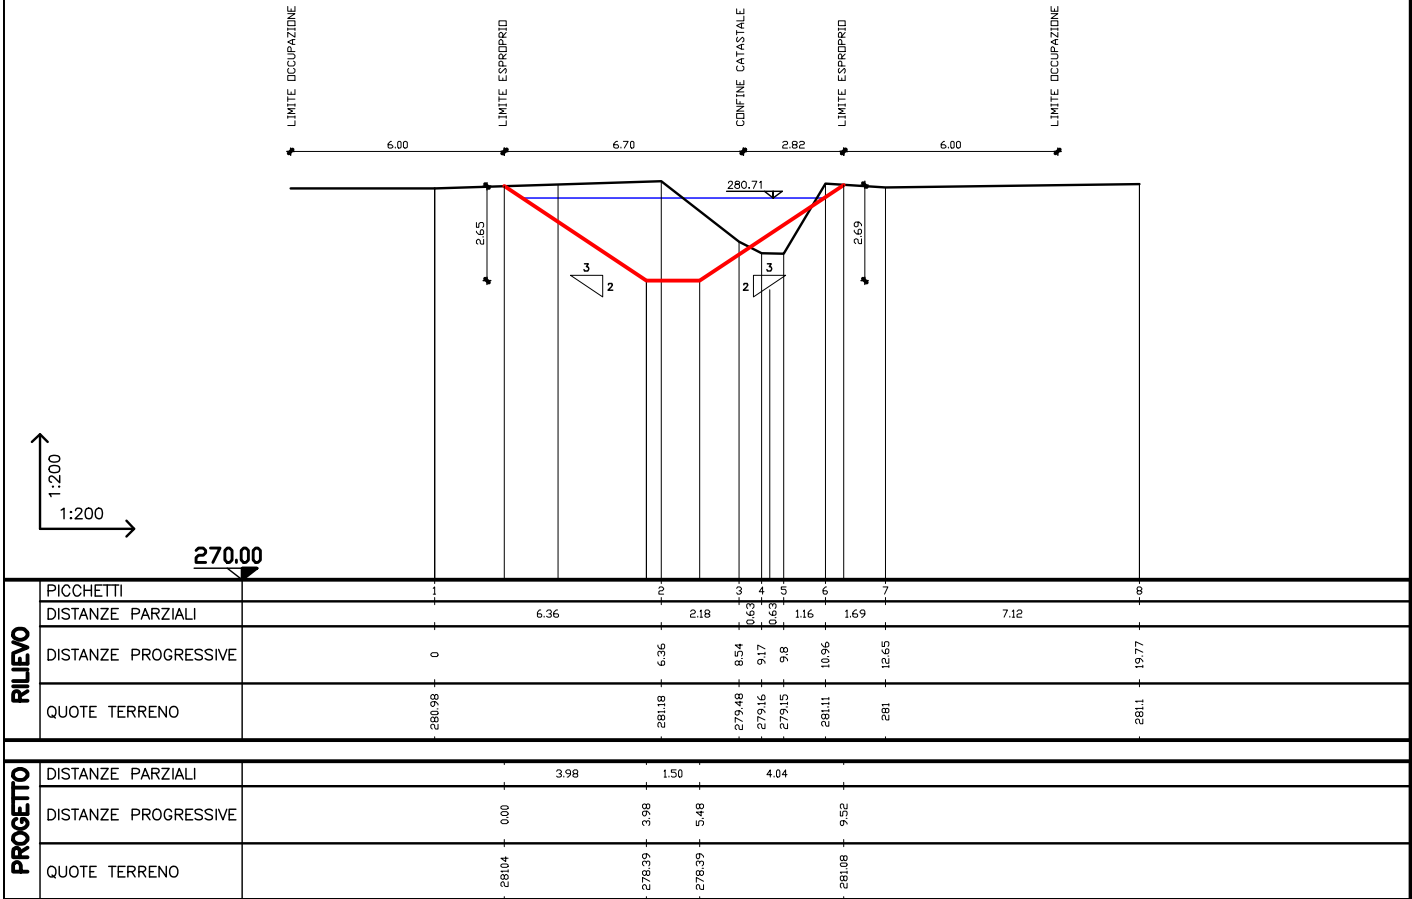


Area di scavo 8.18 mq
Area di riporto 0.68 mq

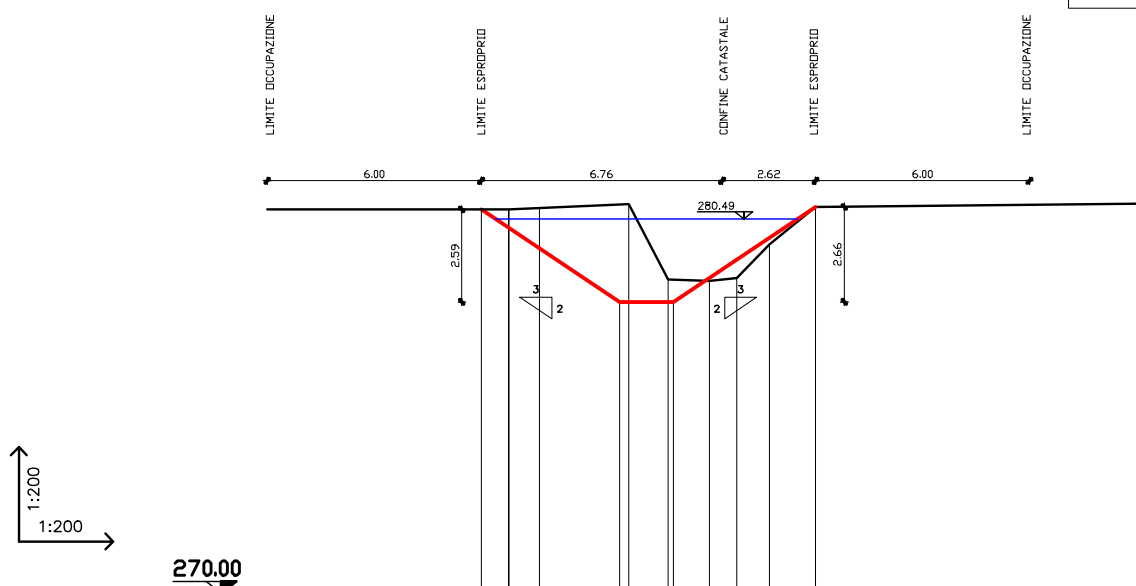

RILEVO	PICCHETTI	1	2	3	4	5	6	7	8
	DISTANZE PARZIALI		3.36	1.11	1.15	0.77	0.91	1.3	9.25
	DISTANZE PROGRESSIVE	0	3.36	4.47	5.62	6.39	7.3	8.6	17.85
	QUOTE TERRENO	280.75	280.9	278.79	278.74	278.82	279.77	280.82	280.91
PROGETTO	DISTANZE PARZIALI		3.89	1.50		3.99			
	DISTANZE PROGRESSIVE	0.00	3.89	5.39				9.38	
	QUOTE TERRENO	280.75	278.16	278.16				280.82	


Area di scavo 8.08 mq
Area di riporto 0.82 mq

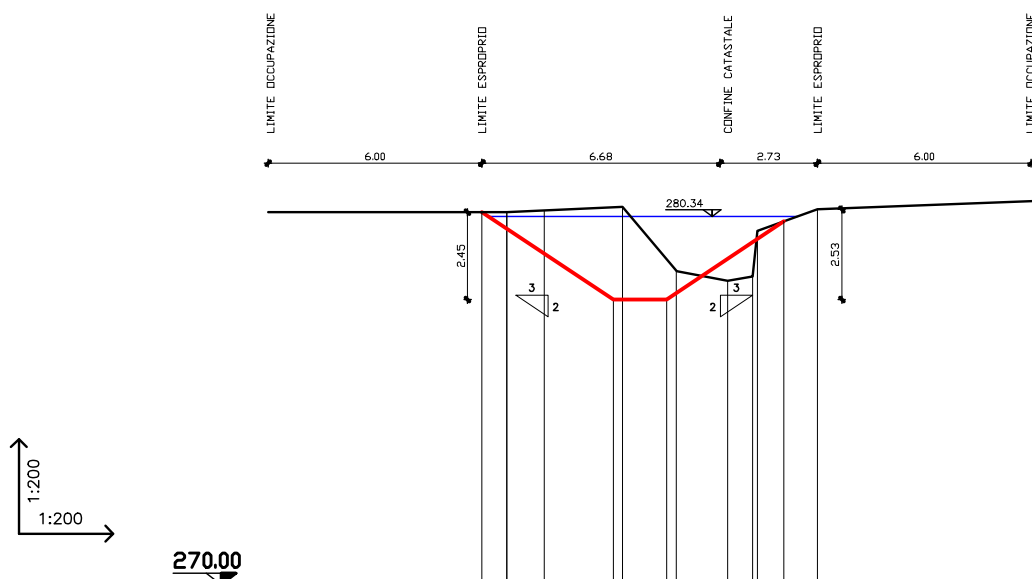

RILEVO		PUNTO 1									
	PICCHETTI										
	DISTANZE PARZIALI		3.25	1.51	1.43	0.71	1.68	7.82			
	DISTANZE PROGRESSIVE	0.00	3.25	4.76	6.19	6.89	8.71				
	QUOTE TERRENO	280.45	280.6	278.8	278.53	279.53	280.53			280.83	16.53
PROGETTO		PUNTO 2									
	DISTANZE PARZIALI		3.68	1.50		3.28	0.94				
	DISTANZE PROGRESSIVE	0.00	3.68	5.18		8.46	9.40				
	QUOTE TERRENO	280.45	278.00	278.00		280.19	280.53				

RS 43 =Sezione 37


Area di scavo 9.42 mq
Area di riporto 1.17 mq

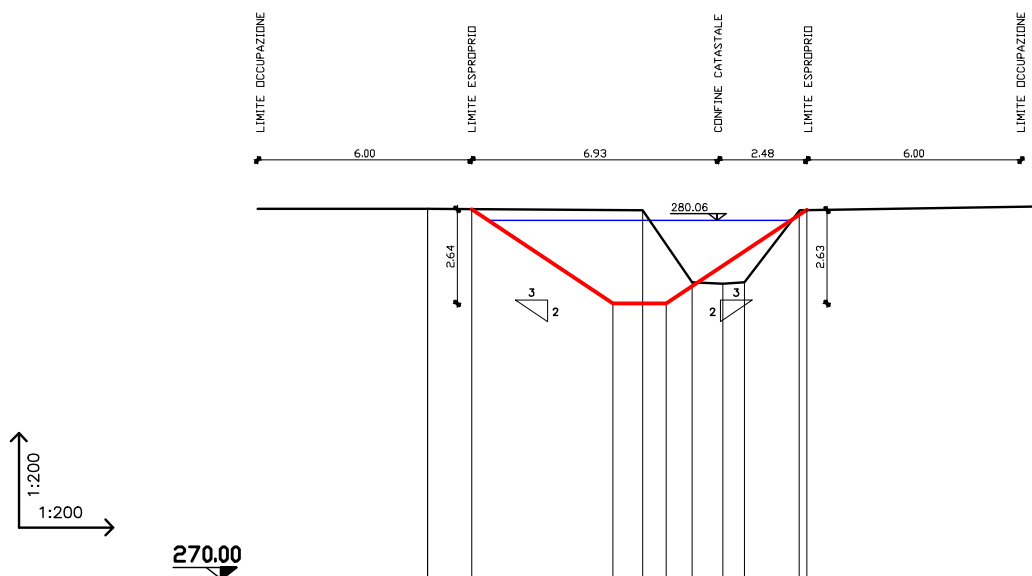

RILEVO	PICCHETTI	1	2	3	4	5	6	7
	DISTANZE PARZIALI		6.03	1.39	0.86	0.61	1.54	6.82
	DISTANZE PROGRESSIVE	0	6.03	7.42	8.28	8.89	10.43	17.25
	QUOTE TERRENO	-280.37	-280.33	-278.31	-278.27	-278.31	-280.34	-280.44
PROGETTO	DISTANZE PARZIALI		3.96	1.50	3.95			
	DISTANZE PROGRESSIVE	0.00	3.96	5.46	9.41			
	QUOTE TERRENO	-280.36	-277.72	-277.72	-280.35			

RS 42 =Sezione 38


Area di scavo 8.16 mq
Area di riporto 2.04 mq

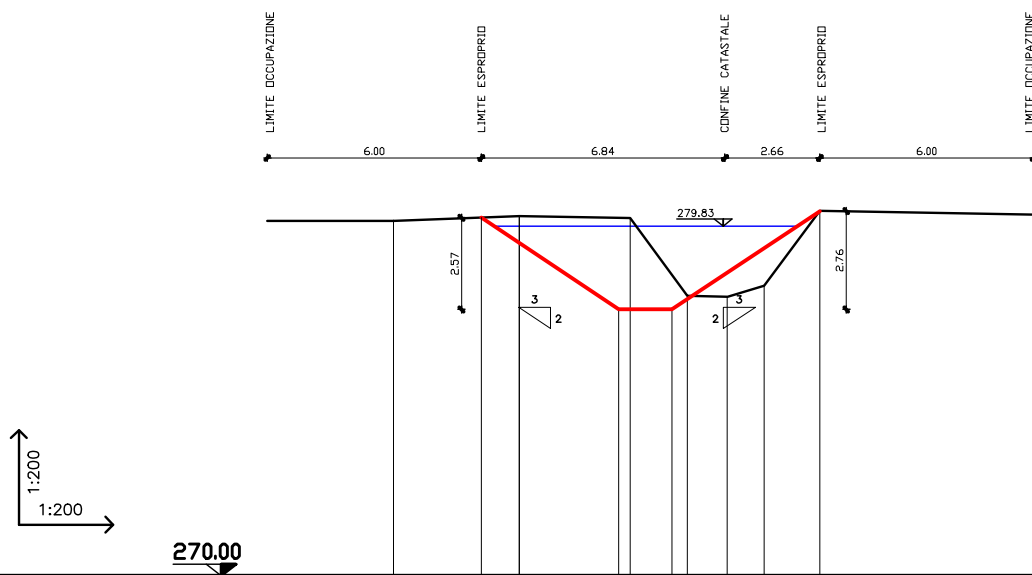

RILEVO	PICCHETTI	1	2	3	4	5	6	7
	DISTANZE PARZIALI		3.53	3.11	1.61	1.12	1.03	1.56
	DISTANZE PROGRESSIVE	0	3.53	6.64	8.25	9.37	10.4	11.96
	QUOTE TERRENO	-279.95	-280.08	-280.03	-277.85	-277.83	-278.14	-280.23
PROGETTO	DISTANZE PARZIALI		3.85	1.50	4.15			
	DISTANZE PROGRESSIVE	0.00	3.85	5.35	9.50			
	QUOTE TERRENO	-280.04	-277.47	-277.47	-280.23			

RS 41 =Sezione 39


Area di scavo 9.60 mq
Area di riporto 1.84 mq

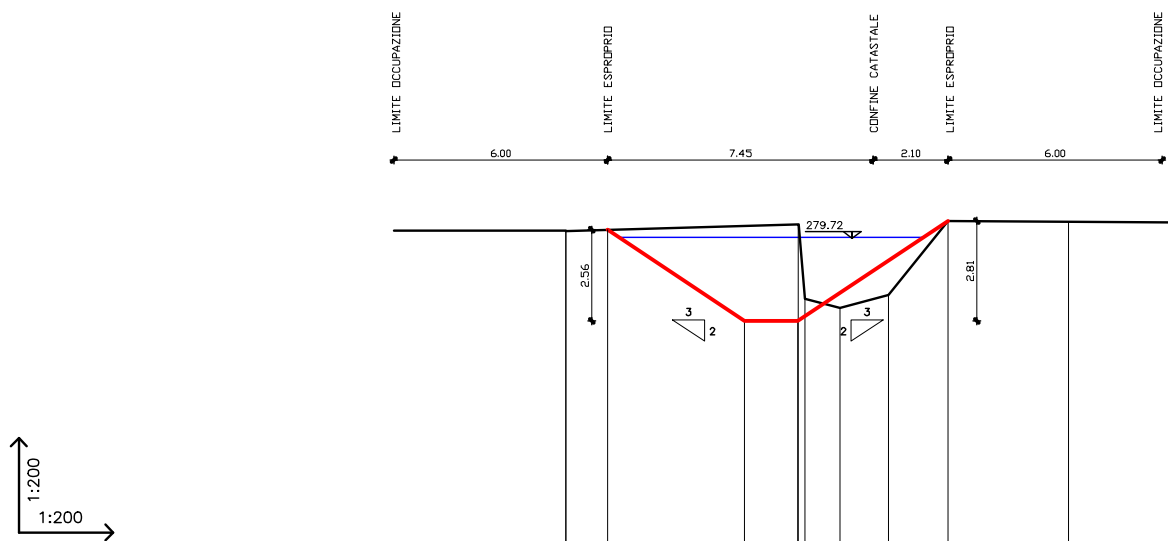

RILEVO	PICCHETTI	1	2	3	4	5	6	7
	DISTANZE PARZIALI		6.53	10.18	0.99	1.35	1.68	6.53
	DISTANZE PROGRESSIVE	0	6.53	16.71	17.7	19.05	20.73	27.26
	QUOTE TERRENO	279.9	279.9	280.08	277.74	278.1	280.18	280.14
PROGETTO	DISTANZE PARZIALI		3.83	1.50		4.22		
	DISTANZE PROGRESSIVE	0.00	3.83	5.33		9.55		
	QUOTE TERRENO	279.93	277.37	277.37		280.18		
	QUOTE TERRENO							

RS 40 =Sezione 40


Area di scavo 9.68 mq
Area di riporto 2.20 mq

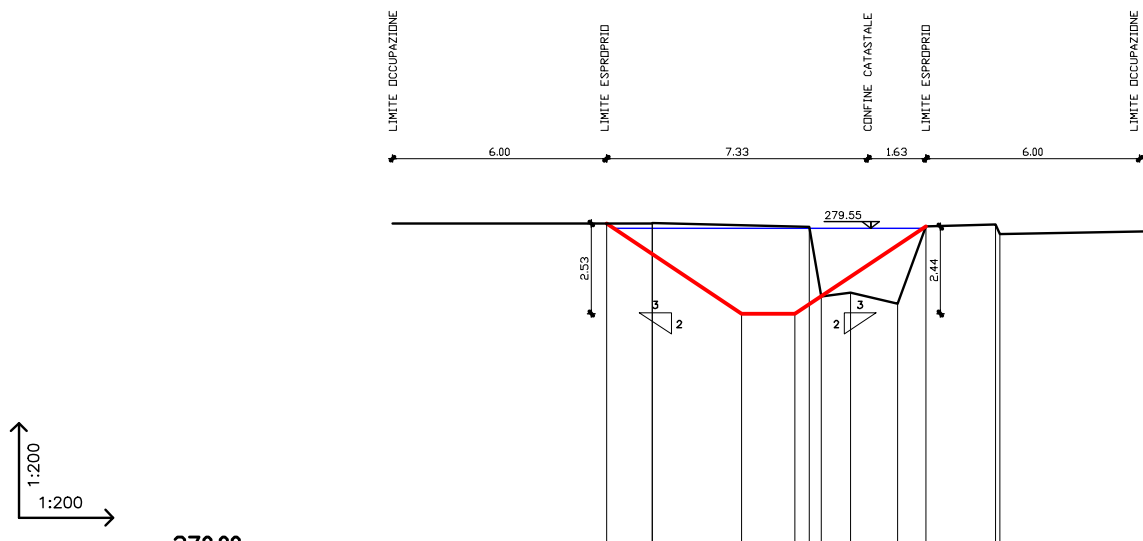

RILEVO	PICCHETTI	1	2	3	4	5	6	7	8	9
	DISTANZE PARZIALI		4.41	10.33	0.83	1.31	0.8	1.95	10.13	4.41
	DISTANZE PROGRESSIVE	0.00	4.41	14.74	15.57	16.88	17.68	19.63	29.76	34.17
	QUOTE TERRENO	279.69	279.58	277.63	277.74	277.43	279.6	279.66	279.58	279.47
PROGETTO	DISTANZE PARZIALI		3.79	1.50		3.67				
	DISTANZE PROGRESSIVE	0.00	3.79	5.29		8.96				
	QUOTE TERRENO	279.69	277.16	277.16		279.60				
	QUOTE TERRENO									

RS 39=Sezione 41


Area di scavo 11.90 mq
Area di riporto 5.82 mq

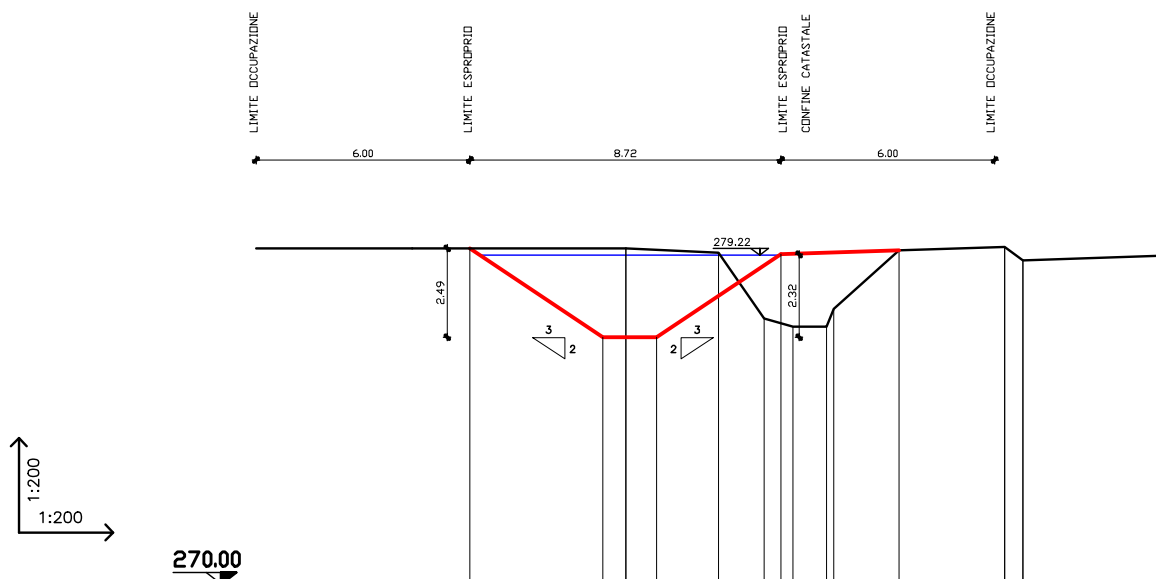

RILIEVO	PICCHETTI	1	2	3	4	5	6	7	8	9	10
	DISTANZE PARZIALI		2.6	1.28	0.8	0.95	1.02	1.83	2.96	0.95	3.97
	DISTANZE PROGRESSIVE	0.00	2.6	3.88	4.68	5.63	6.65	7.66	10.62	11.14	15.11
	QUOTE TERRENO	279.41	279.29	277.45	277.05	277.98	277.98	279.35	279.45	279.08	279.21
PROGETTO	DISTANZE PARZIALI	3.73	1.50	3.49							
	DISTANZE PROGRESSIVE	0.00	3.73	5.23	8.72						
	QUOTE TERRENO	279.41	276.92	276.92	279.24						
	QUOTE TERRENO										



RS 38=Sezione 42

Area di scavo 13.19 mq
Area di riporto 6.92 mq

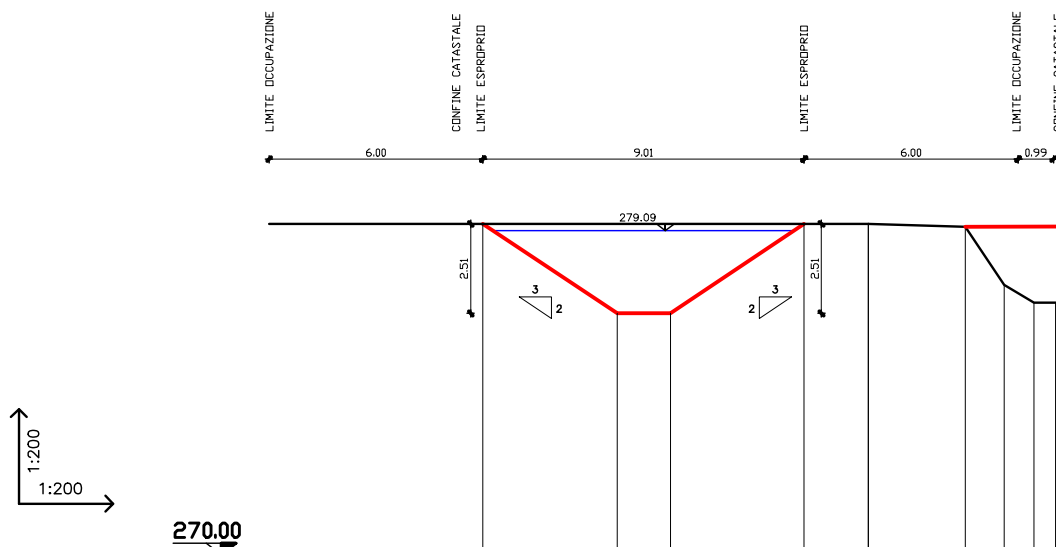


RILIEVO	PICCHETTI	1	2	3	4	5	6	7	8
	DISTANZE PARZIALI		2.72	1.09	0.83	0.61	0.51	1.94	4.52
	DISTANZE PROGRESSIVE	0	2.72	3.81	4.64	5.25	5.76	7.7	12.22
	QUOTE TERRENO	279.28	279.2	277.57	277.07	277.07	277.07	279.21	278.89
PROGETTO	DISTANZE PARZIALI	3.75	1.50	3.76					
	DISTANZE PROGRESSIVE	0.00	3.75	5.25	9.01				
	QUOTE TERRENO	279.28	276.77	276.77	279.28				
	QUOTE TERRENO								

Area di scavo 13.84 mq
Area di riporto 5.67 mq

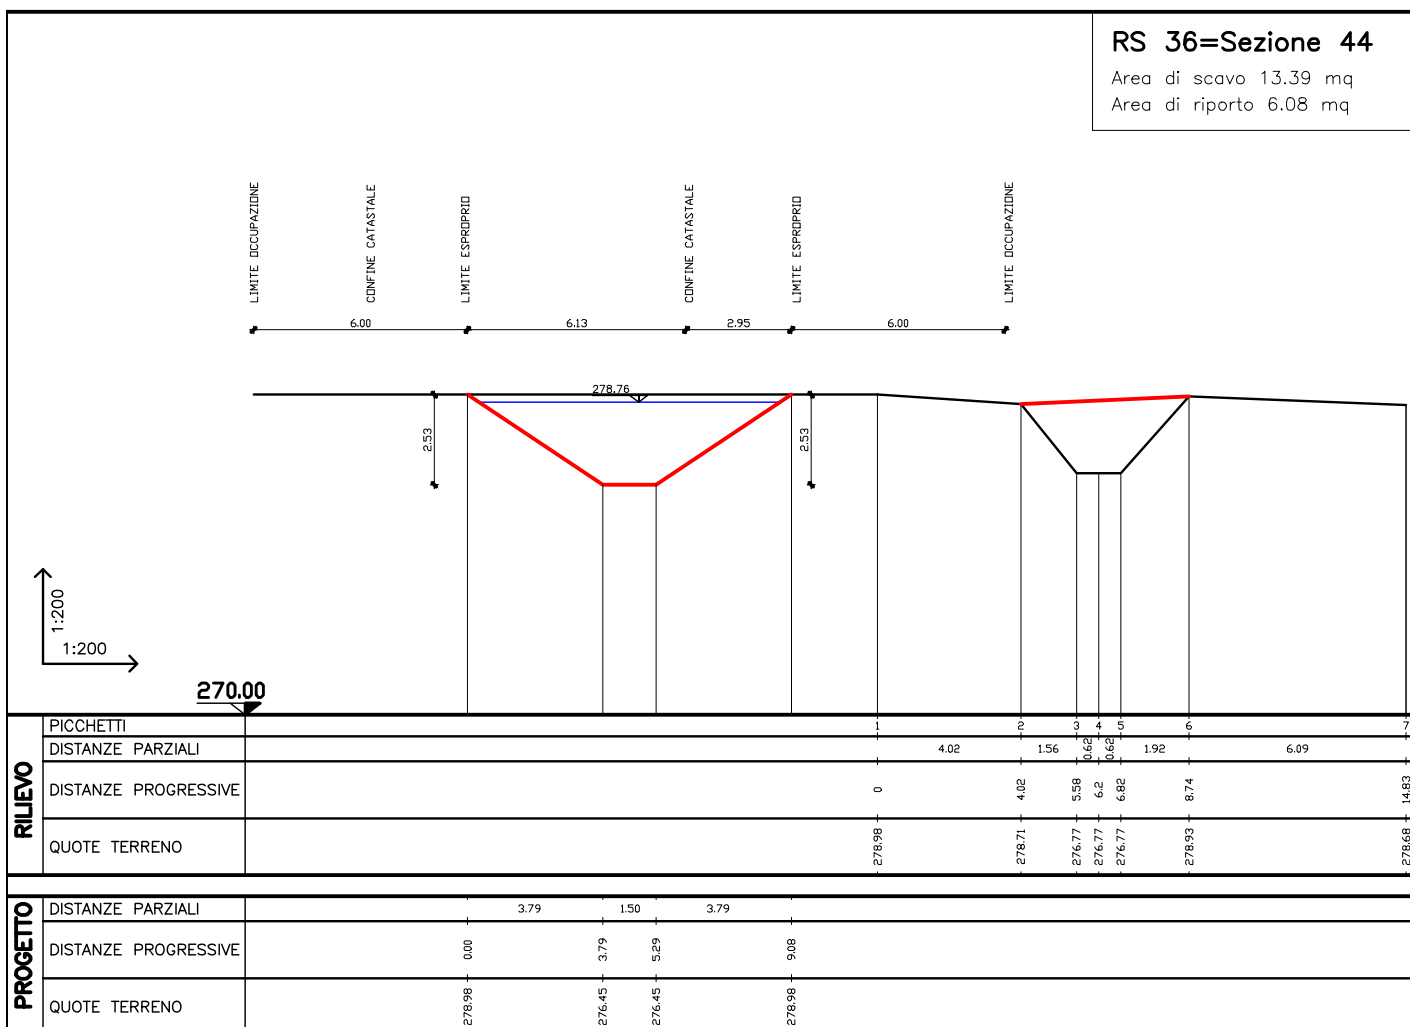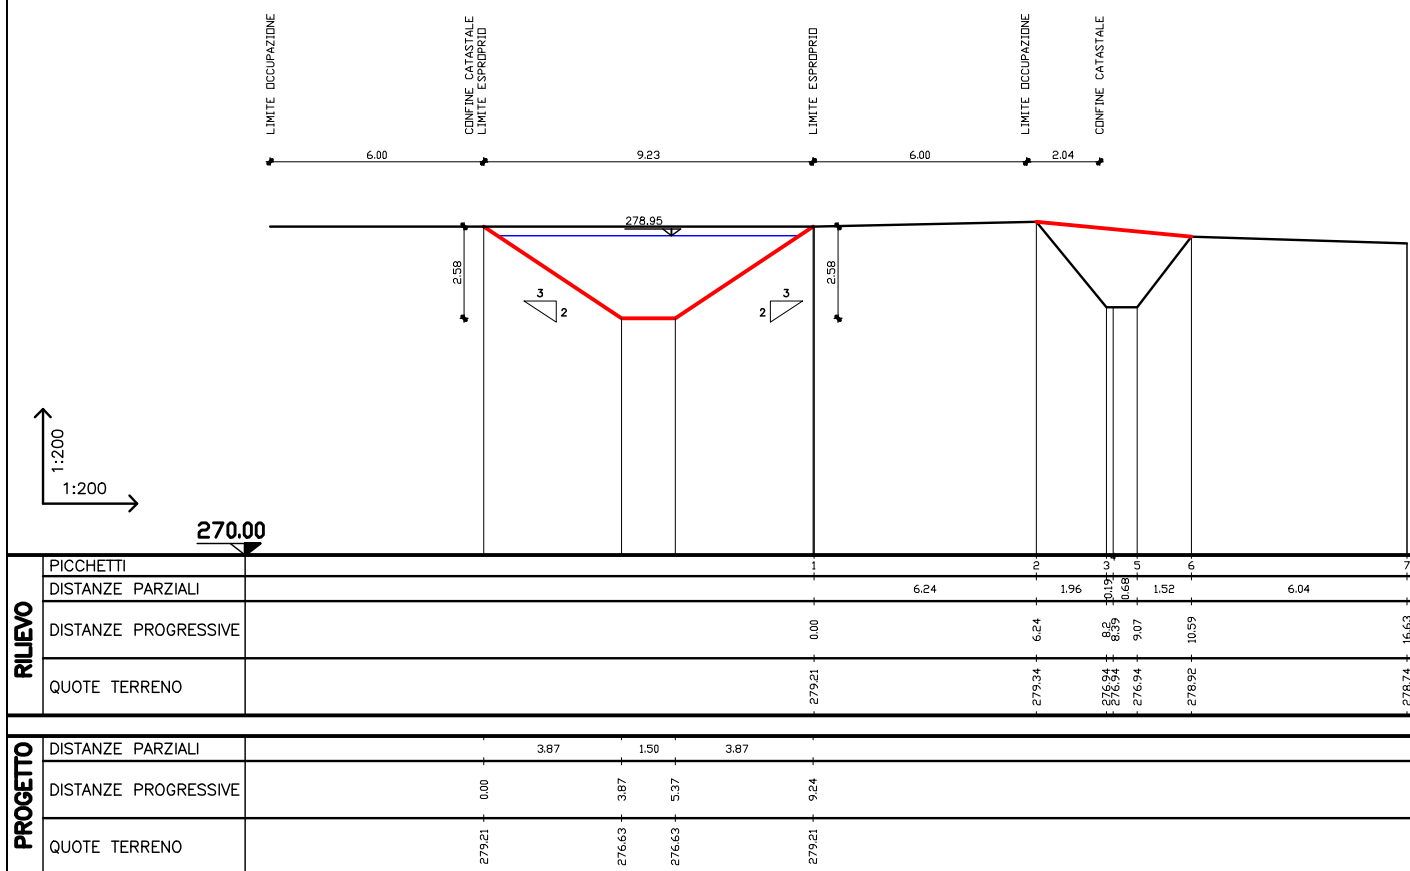


RS 35.1=Sezione 45M

Area di scavo 12.19 mq
Area di riporto 13.98 mq

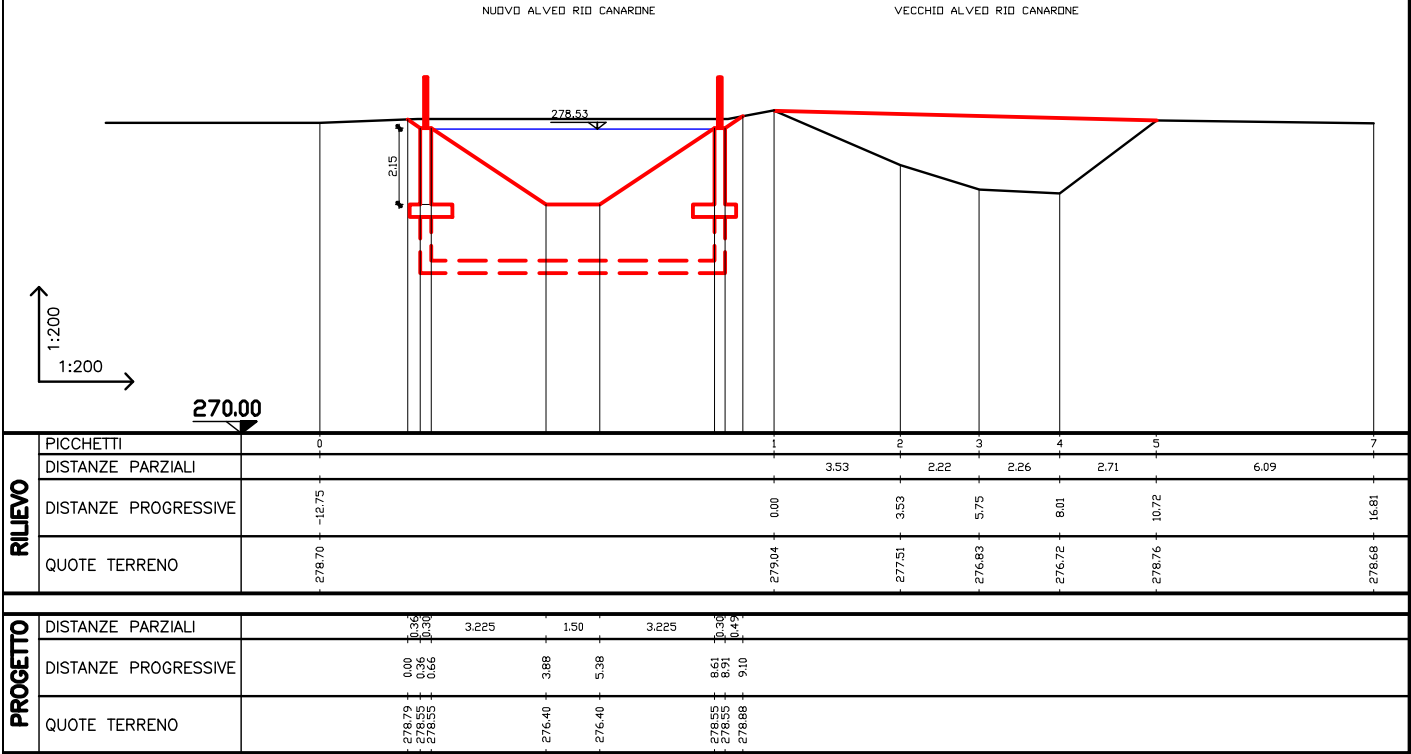

RS 35 =Sezione 45V

Area di scavo 57.14 mq
Area di riporto 33.19 mq

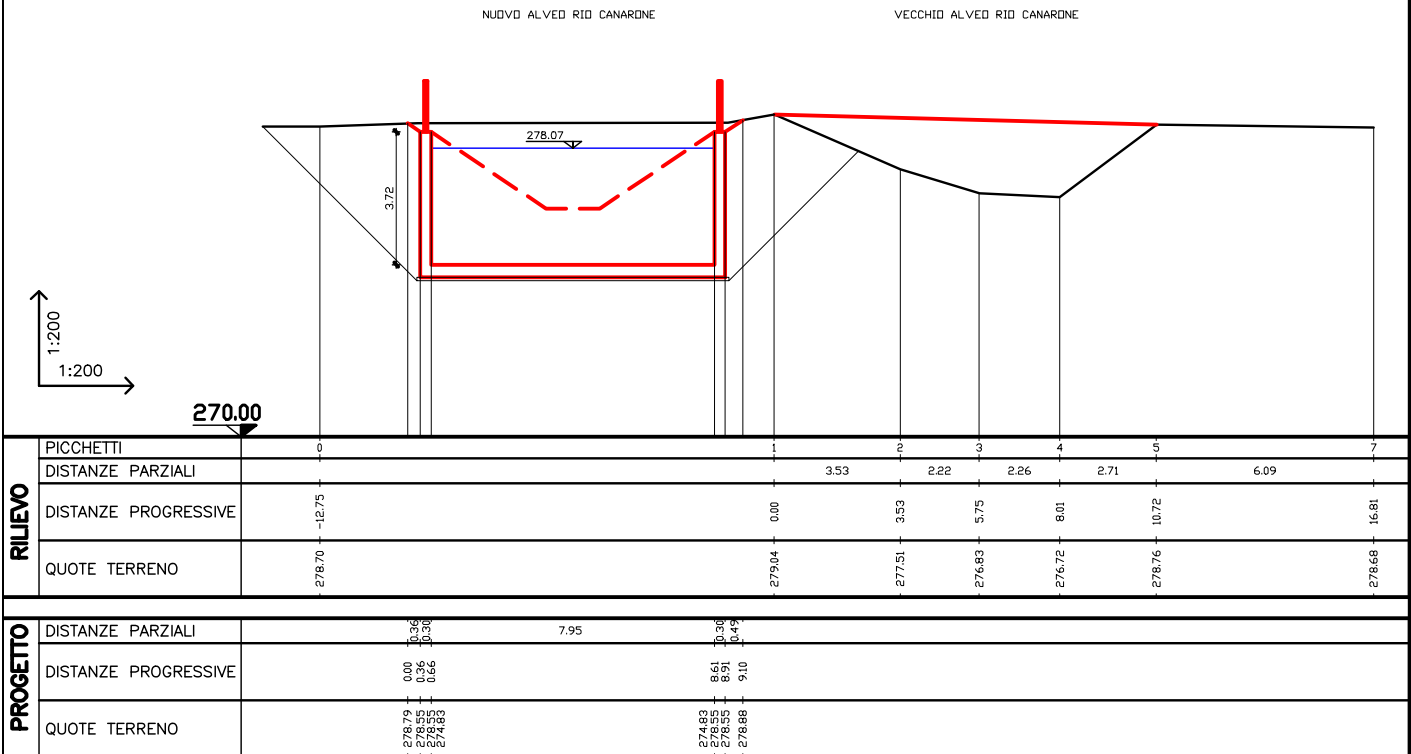


RS 34 =Sezione 46

Area di scavo 35.19 mq
Area di riporto 19.59 mq

STRADA PROVINCIALE N. 119 Km 1 + 054

1:200
1:200

270.00

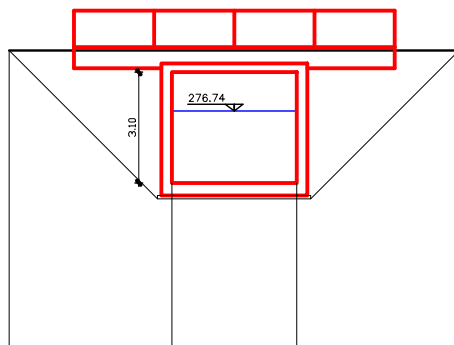

RILIEVO

PICCHETTI	0	0
DISTANZE PARZIALI	12.62	
DISTANZE PROGRESSIVE	0.00	29.27
QUOTE TERRENO	-278.45	-278.45

PROGETTO


DISTANZE PARZIALI	3.50	
DISTANZE PROGRESSIVE	0.00	3.50
QUOTE TERRENO	277.84 274.74	277.84 274.74

RS 33 =Sezione 47

Area di scavo 35.45 mq
Area di riporto 18.28 mq

1:200
1:200

270.00

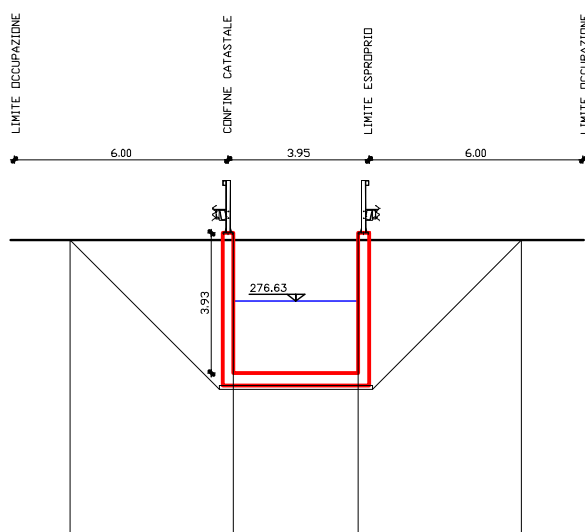

RILIEVO


PICCHETTI	0	0
DISTANZE PARZIALI	12.66	
DISTANZE PROGRESSIVE	0.00	12.66
QUOTE TERRENO	-278.35	-278.35

PROGETTO

DISTANZE PARZIALI	3.50	
DISTANZE PROGRESSIVE	0.00	3.50
QUOTE TERRENO	278.55 274.62	274.62 278.55


RS 32 =Sezione 48

Area di scavo 35.88 mq
Area di riporto 18.30 mq

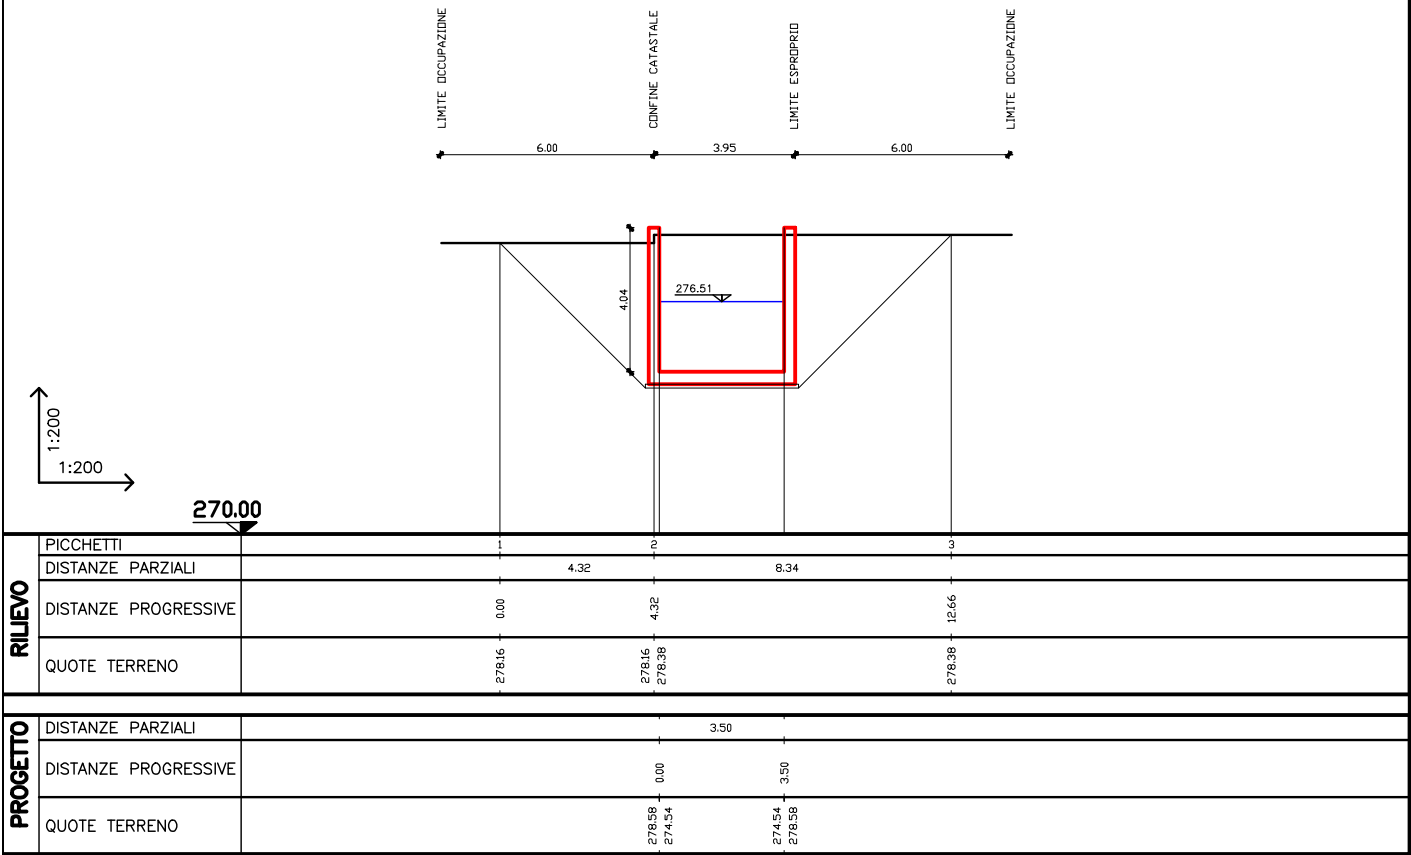


RS 31 =Sezione 49

Area di scavo 37.82 mq
Area di riporto 19.34 mq

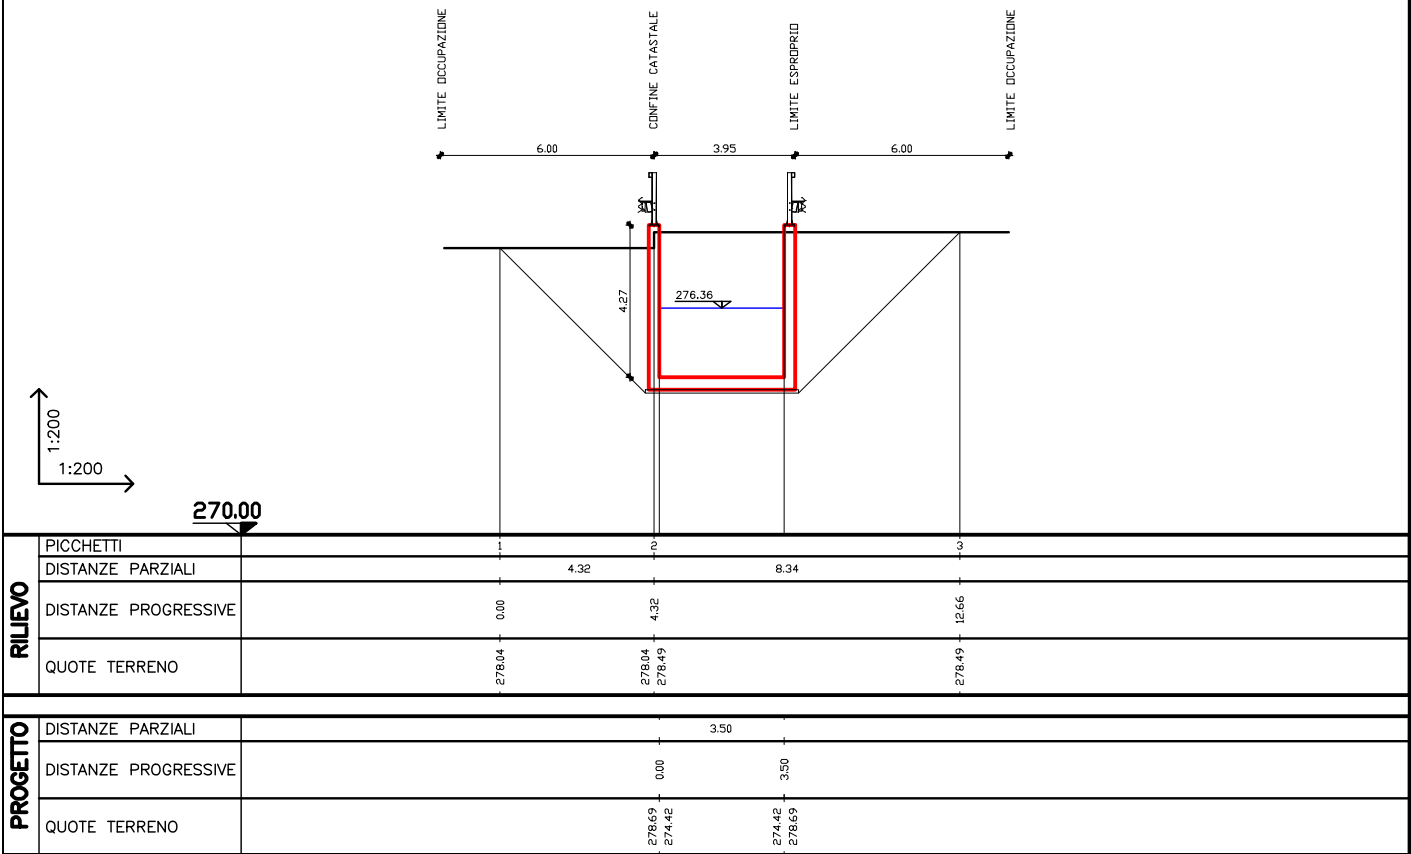


RS 30 =Sezione 50

Area di scavo 41.24 mq
Area di riporto 21.65 mq

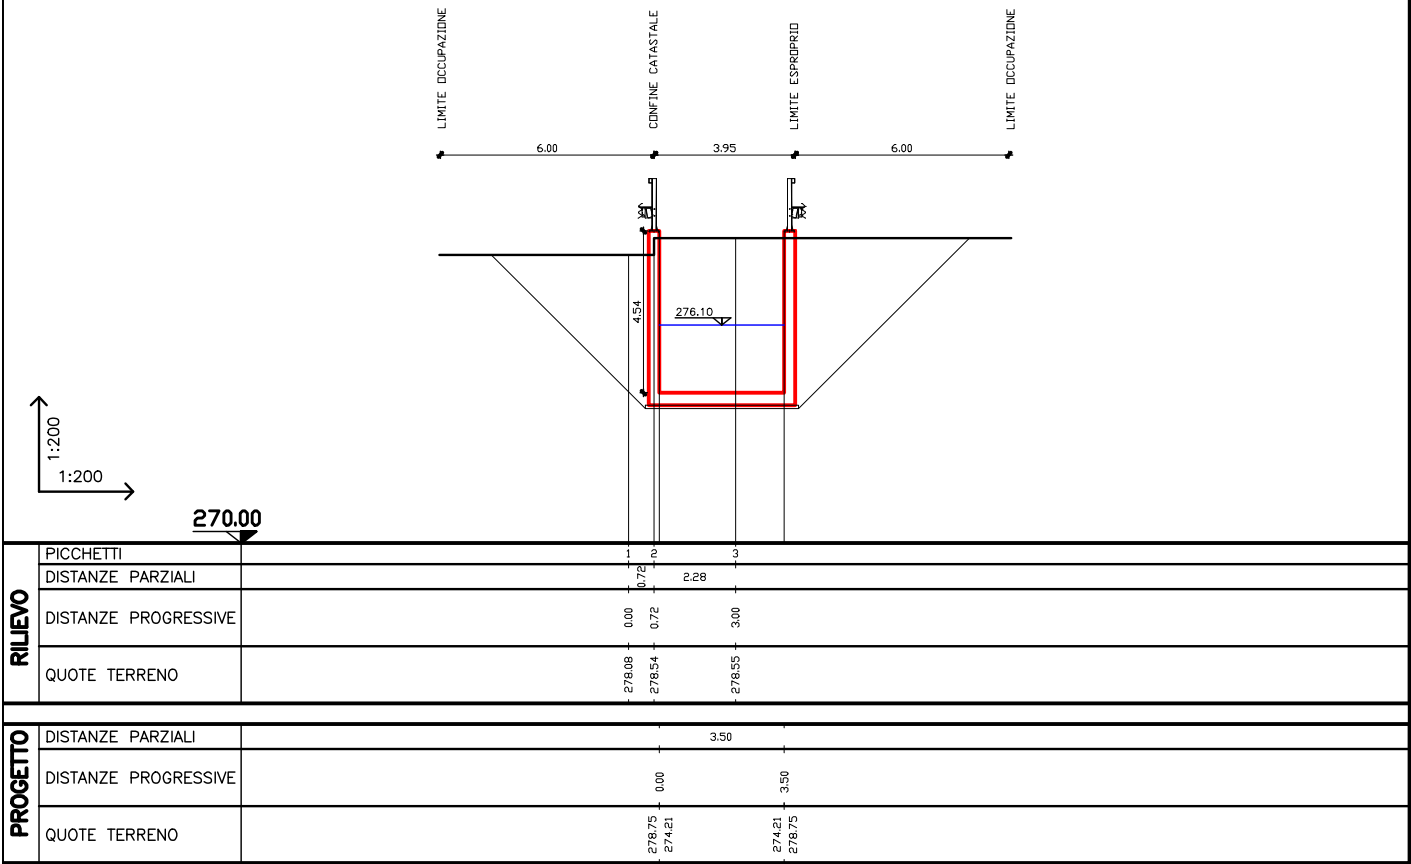


RS 29 =Sezione 51

Area di scavo 43.24 mq
Area di riporto 24.70 mq

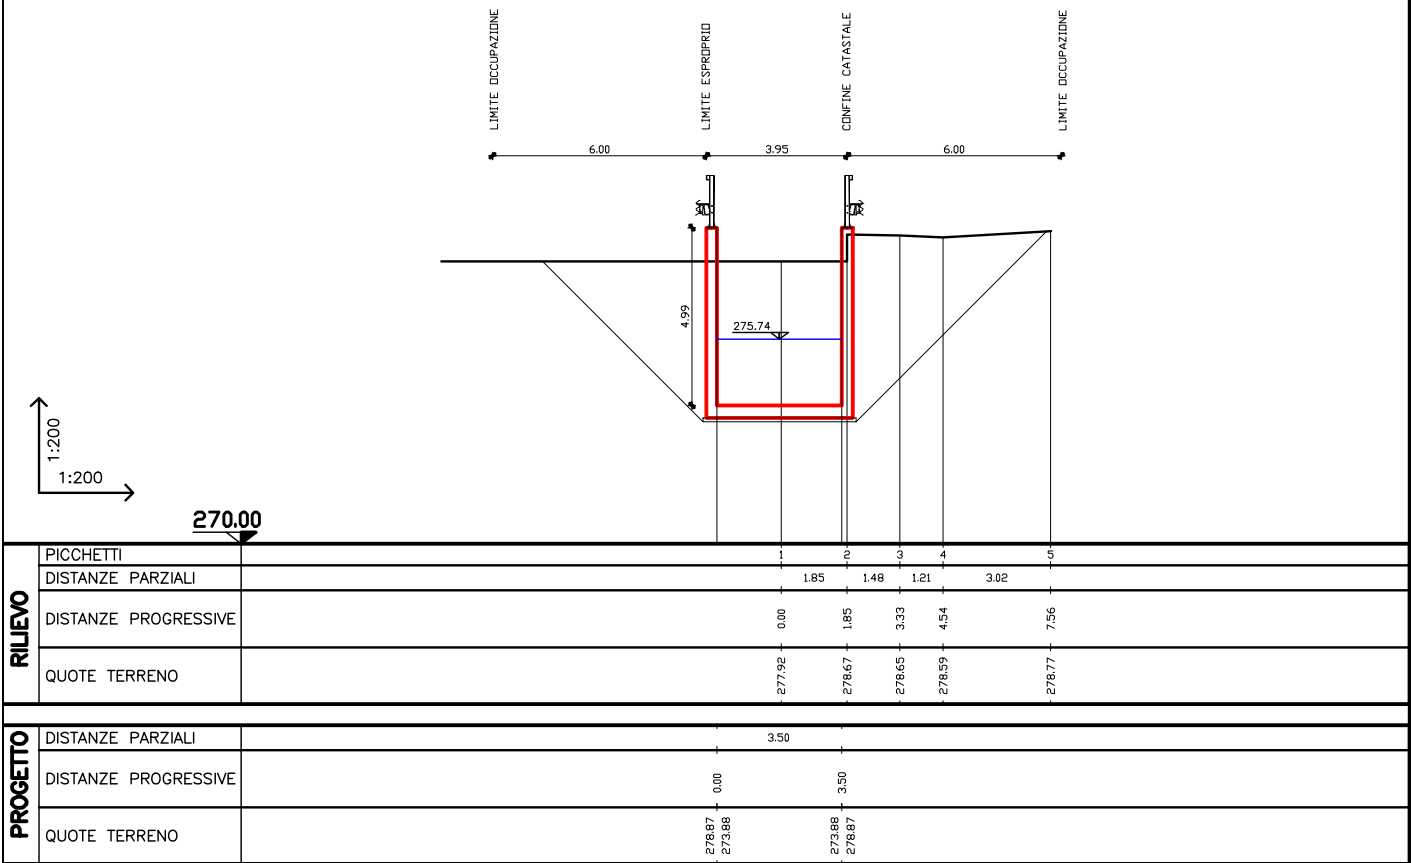

RS 28 =Sezione 52


Area di scavo 40.81 mq
Area di riporto 24.05 mq

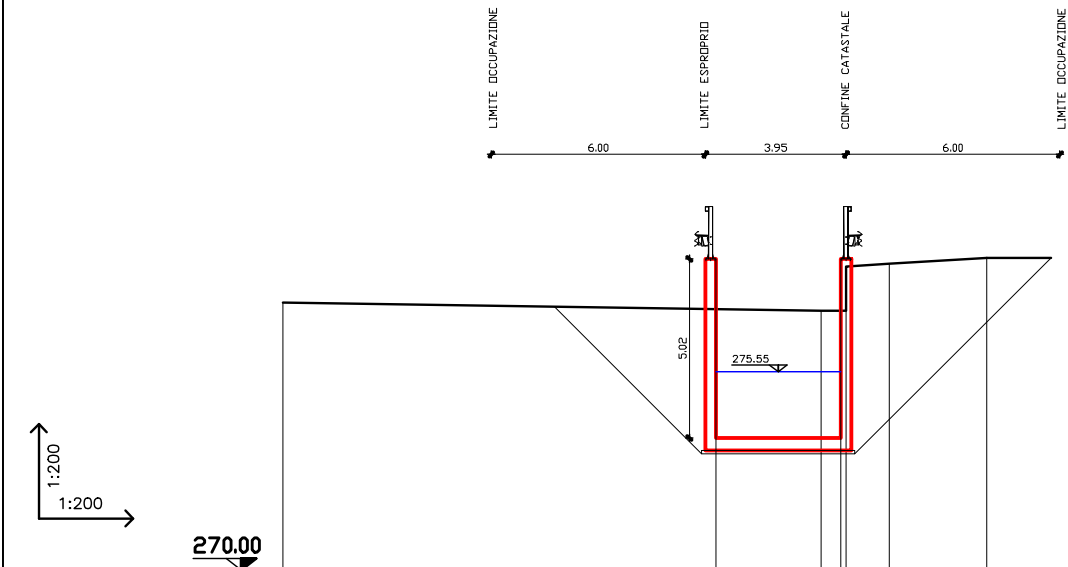

RILEVO	PICCHETTI								
	DISTANZE PARZIALI		15.10	0.70	1.21	2.74	0	0	
	DISTANZE PROGRESSIVE	0.00		15.10	15.80	17.01	19.75		
	QUOTE TERRENO	-277.50		-277.27	-278.51	-278.59	-278.75		
PROGETTO	DISTANZE PARZIALI		3.50						
	DISTANZE PROGRESSIVE		0.00	3.50					
	QUOTE TERRENO		278.72 273.70	273.70 278.72					

RS 27 =Sezione 53


Area di scavo 40.87 mq
Area di riporto 24.22 mq

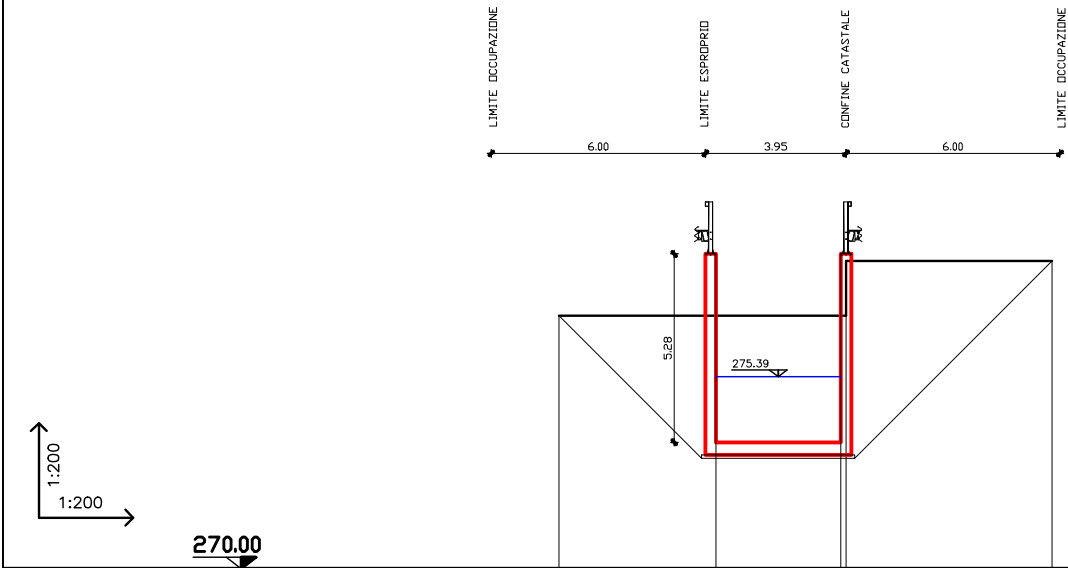

RILEVO	PICCHETTI								
	DISTANZE PARZIALI		8.05	5.78					
	DISTANZE PROGRESSIVE	0.00		8.05	13.83				
	QUOTE TERRENO	-277.10		-278.63	-278.63				
PROGETTO	DISTANZE PARZIALI		3.50						
	DISTANZE PROGRESSIVE		0.00	3.50					
	QUOTE TERRENO		278.83 273.55	273.55 278.83					


RS 26 =Sezione 22M

Area di scavo 26.05 mq
Area di riporto 9.78 mq

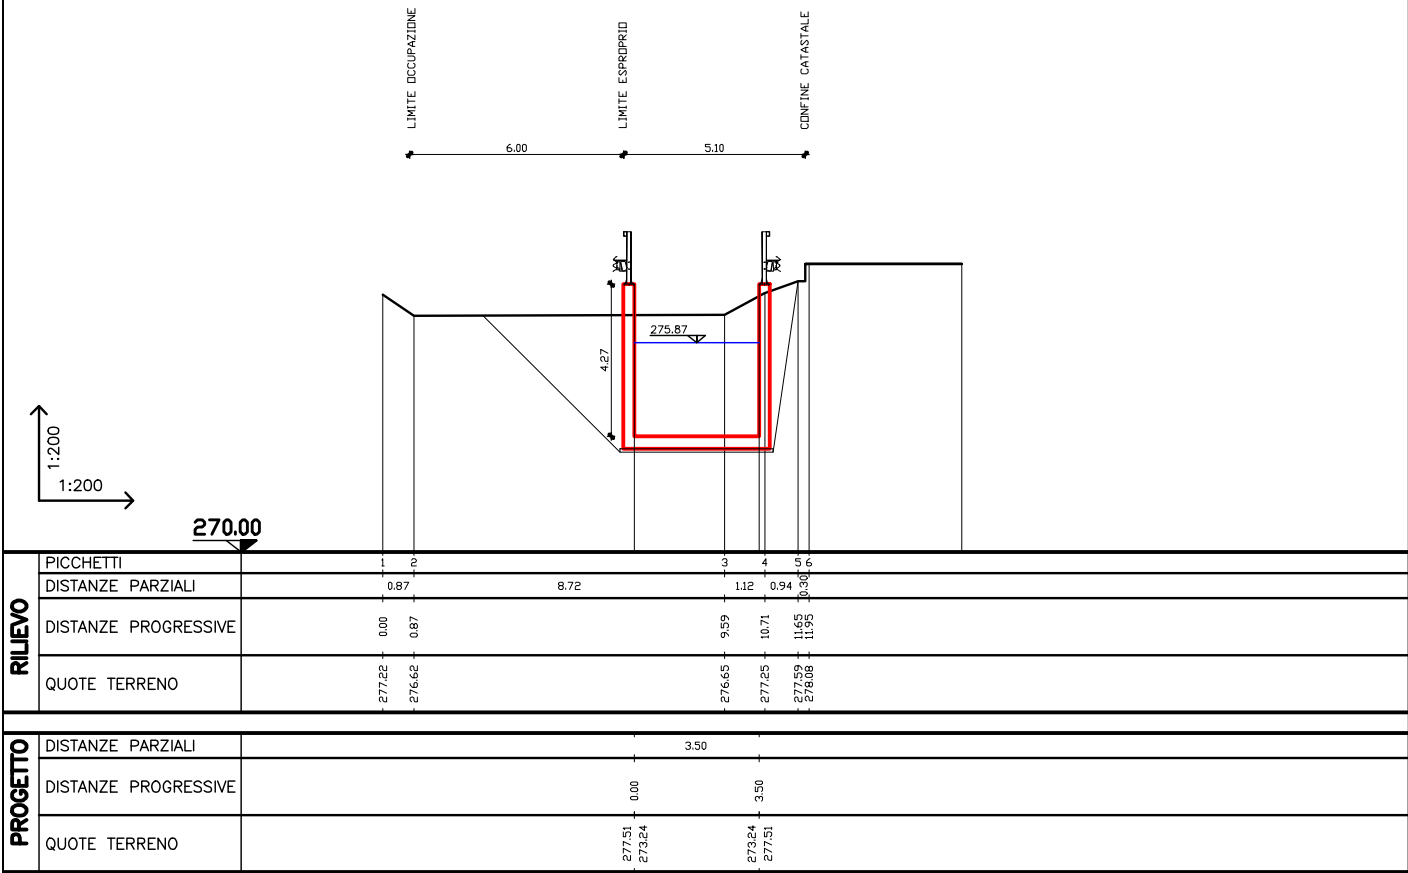


RS 26 =Sezione 22V

Area di scavo 37.92 mq
Area di riporto 21.65 mq

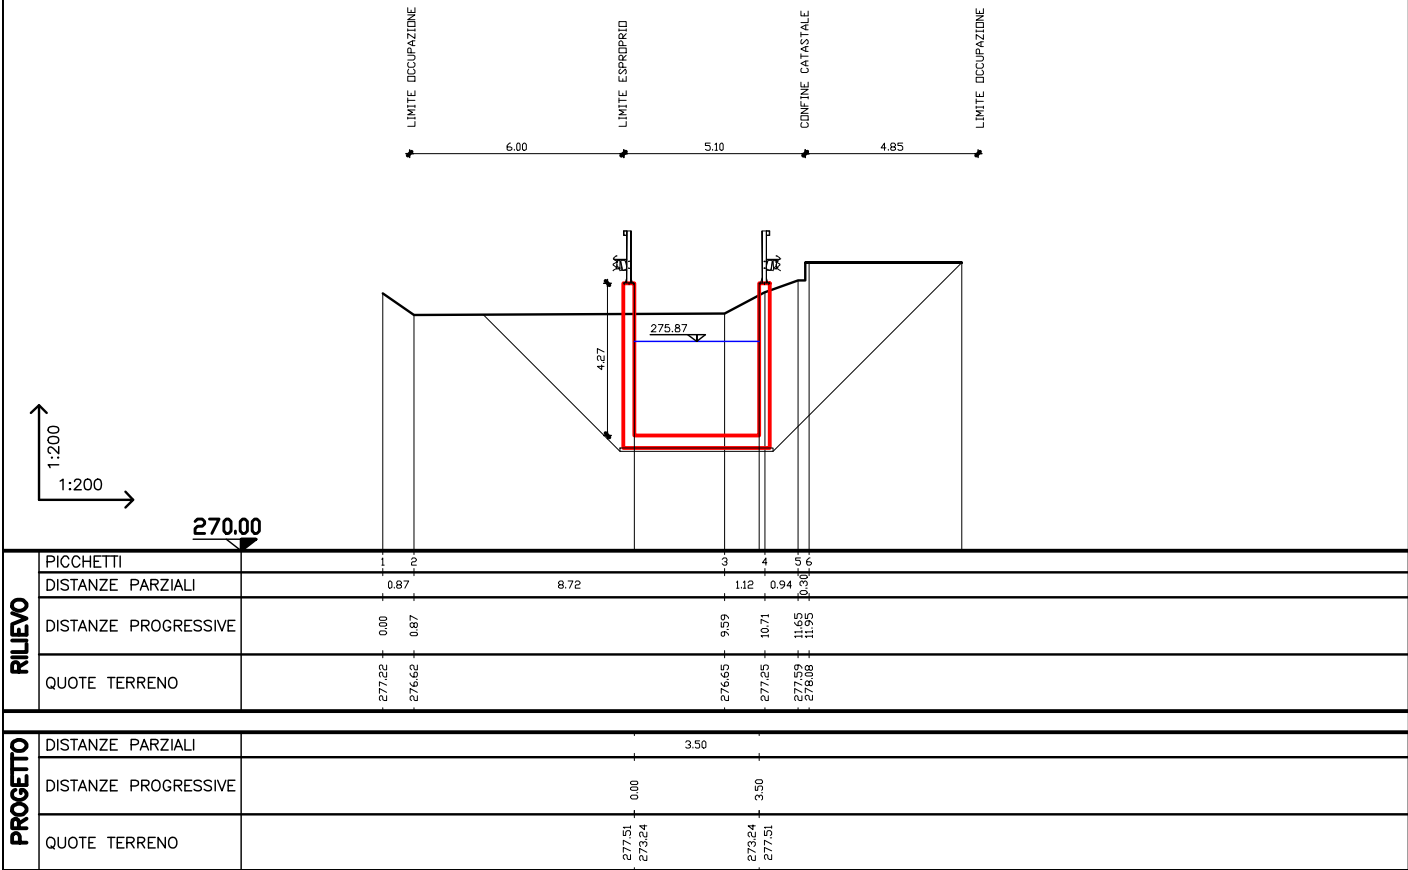

RS 25 =Sezione 21


Area di scavo 34.01 mq
Area di riporto 18.58 mq

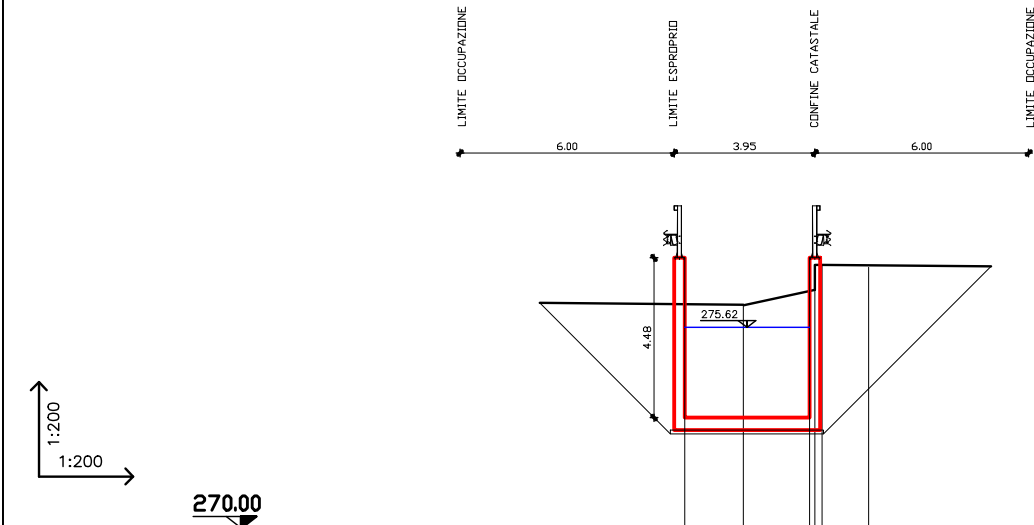

RILIEVO	PICCHETTI	
	DISTANZE PARZIALI	2.00
	DISTANZE PROGRESSIVE	0.00
	QUOTE TERRENO	276.25
PROGETTO	DISTANZE PARZIALI	3.50
	DISTANZE PROGRESSIVE	0.00
	QUOTE TERRENO	273.09
		273.49


RS 24 =Sezione 20

Area di scavo 45.83 mq
Area di riporto 28.59 mq

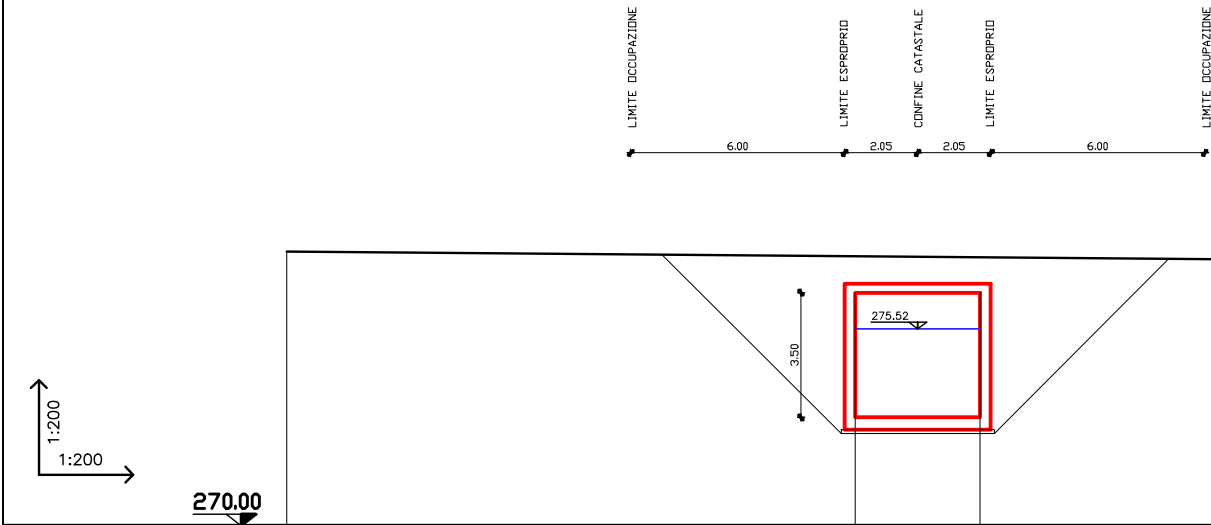


RILIEVO	PICCHETTI	
	DISTANZE PARZIALI	26.20
	DISTANZE PROGRESSIVE	10.86
	QUOTE TERRENO	277.69
PROGETTO	DISTANZE PARZIALI	3.50
	DISTANZE PROGRESSIVE	0.00
	QUOTE TERRENO	276.54
		273.04

Area di scavo 42.88 mq
Area di riporto 23.29 mq

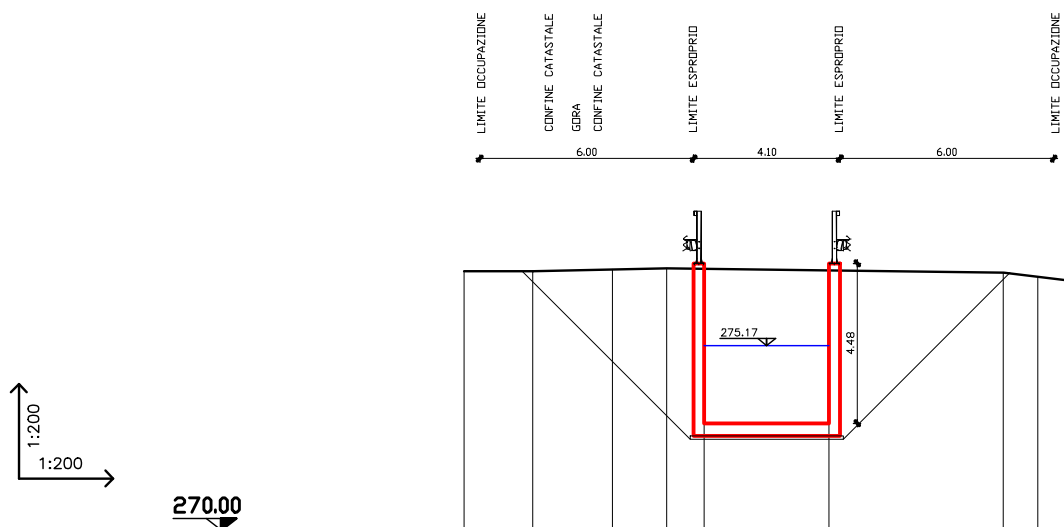


RILIEVO	PICCHETTI	1	10	5	4
	DISTANZE PARZIALI	3.75	9.45	3.90	
	DISTANZE PROGRESSIVE	0.00	3.75	13.20	17.10
	QUOTE TERRENO	277.25	277.34	277.21	276.74
PROGETTO	DISTANZE PARZIALI		3.50		
	DISTANZE PROGRESSIVE		0.00	3.50	
	QUOTE TERRENO	277.47	272.99	272.99	277.47

Area di scavo 39.16 mq
Area di riporto 0.00 mq

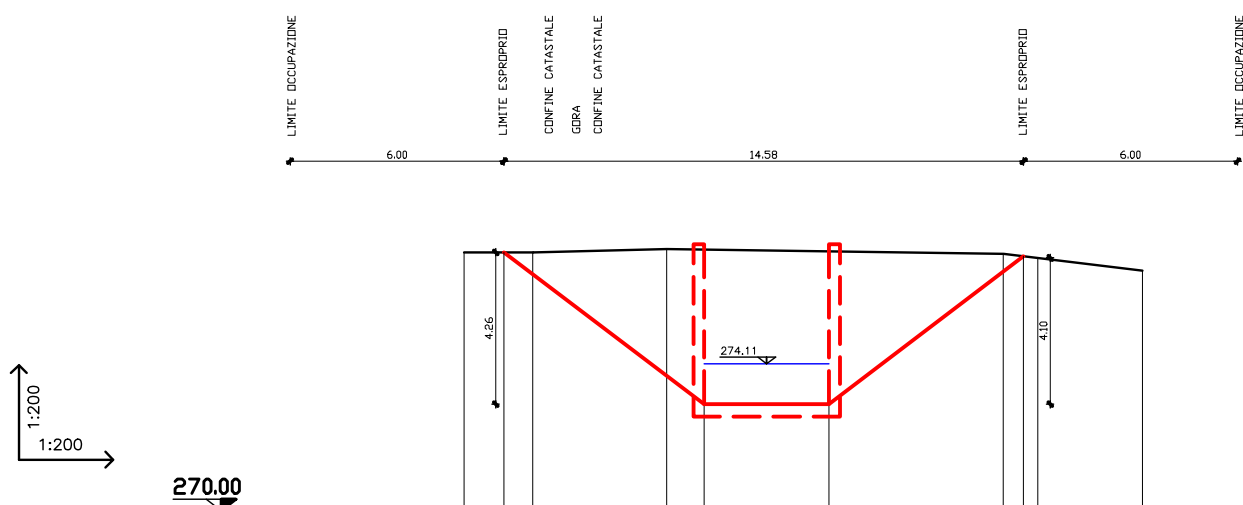
[illegible]

Area di scavo 29.23 mq
Area di riporto 0.00 mq

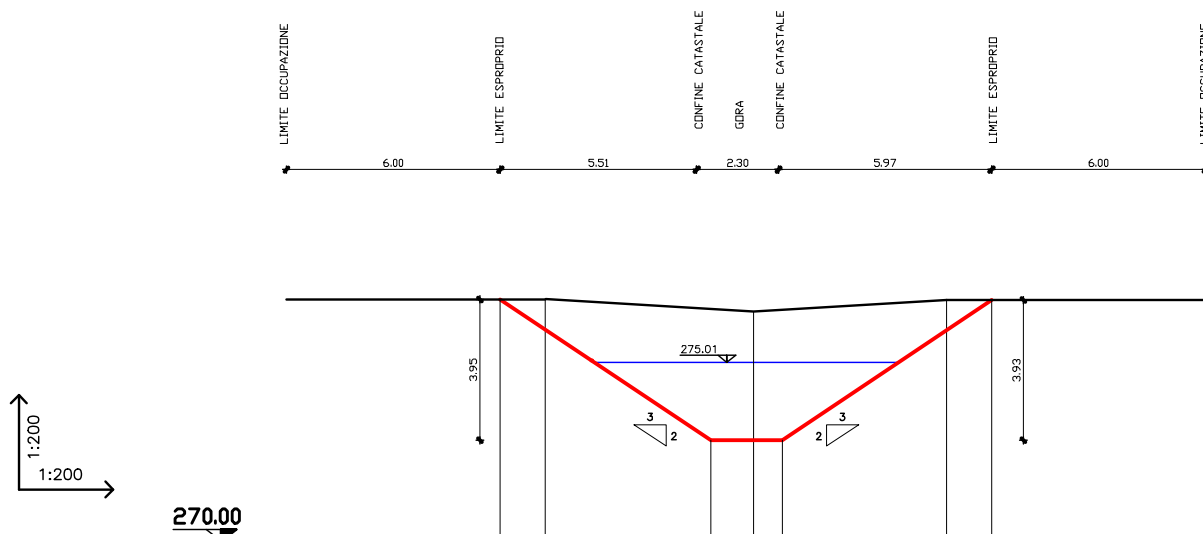


RILEVO	PICCHETTI				
	DISTANZE PARZIALI		5.84	5.41	
	DISTANZE PROGRESSIVE	0.00	5.84		11.25
	QUOTE TERRENO	276.77	276.43		276.75
PROGETTO	DISTANZE PARZIALI		5.91	2.00	5.87
	DISTANZE PROGRESSIVE	0.00	5.91	7.91	13.78
	QUOTE TERRENO	276.77	272.82	272.82	276.75

Area di scavo 30.17 mq
Area di riporto 0.00 mq

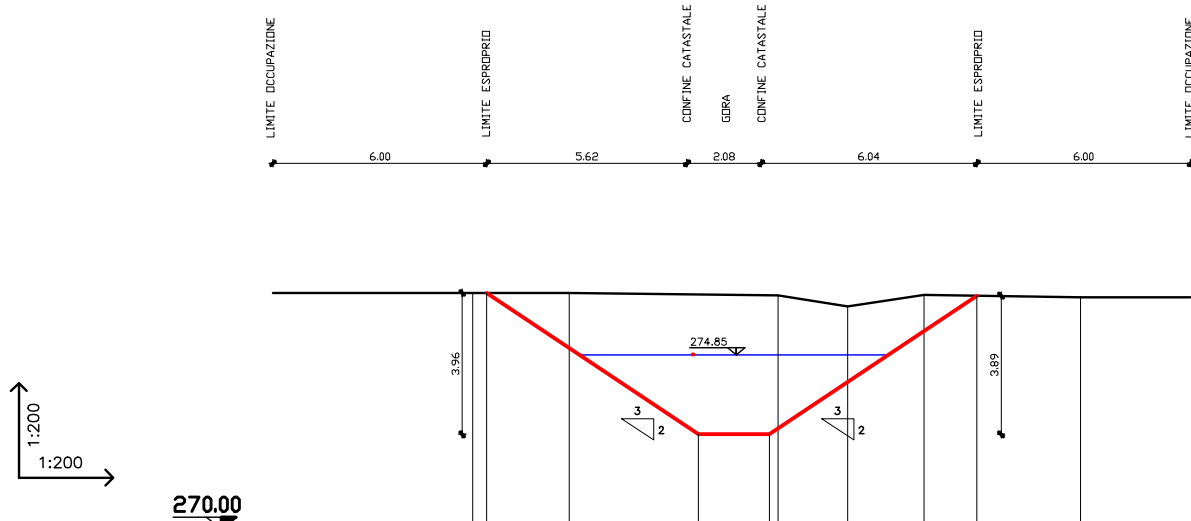

RILEVO	PICCHETTI	1	2	3	4	5	6
	DISTANZE PARZIALI	2.71	5.86	1.95	2.14	4.39	
	DISTANZE PROGRESSIVE	0.00	2.71	8.57	10.52	12.66	17.05
	QUOTE TERRENO	276.61	276.61	276.54	276.23	276.56	276.49
PROGETTO	DISTANZE PARZIALI	5.93	2.00	5.81			
	DISTANZE PROGRESSIVE	0.00	5.93	7.93		13.74	
	QUOTE TERRENO	276.61	276.65	276.65		276.54	

Area di scavo 31.37 mq
Area di riporto 0.00 mq

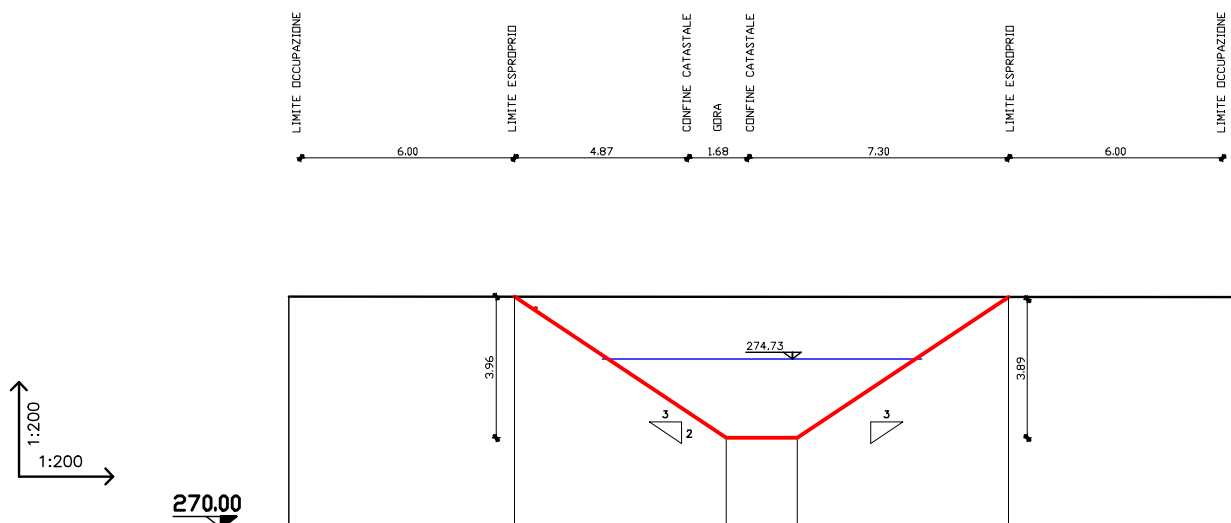[illegible]


Area di scavo 32.75 mq
Area di riporto 0.00 mq



RILIEVO		PUNTO 1			PUNTO 2			PUNTO 3		
	PICCHETTI									
	DISTANZE PARZIALI			4.42			3.25			
	DISTANZE PROGRESSIVE		0.00		4.42			7.67		
	QUOTE TERRENO		276.61		276.45			276.27		
PROGETTO		PUNTO 1			PUNTO 2			PUNTO 3		
	DISTANZE PARZIALI		6.30		2.00		5.80			
	DISTANZE PROGRESSIVE		0.00		6.30		8.30		14.10	
	QUOTE TERRENO		276.61		272.40		272.40		276.27	


RS 18 =Sezione 15a

Area di scavo 28.89 mq
Area di riporto 0.00 mq

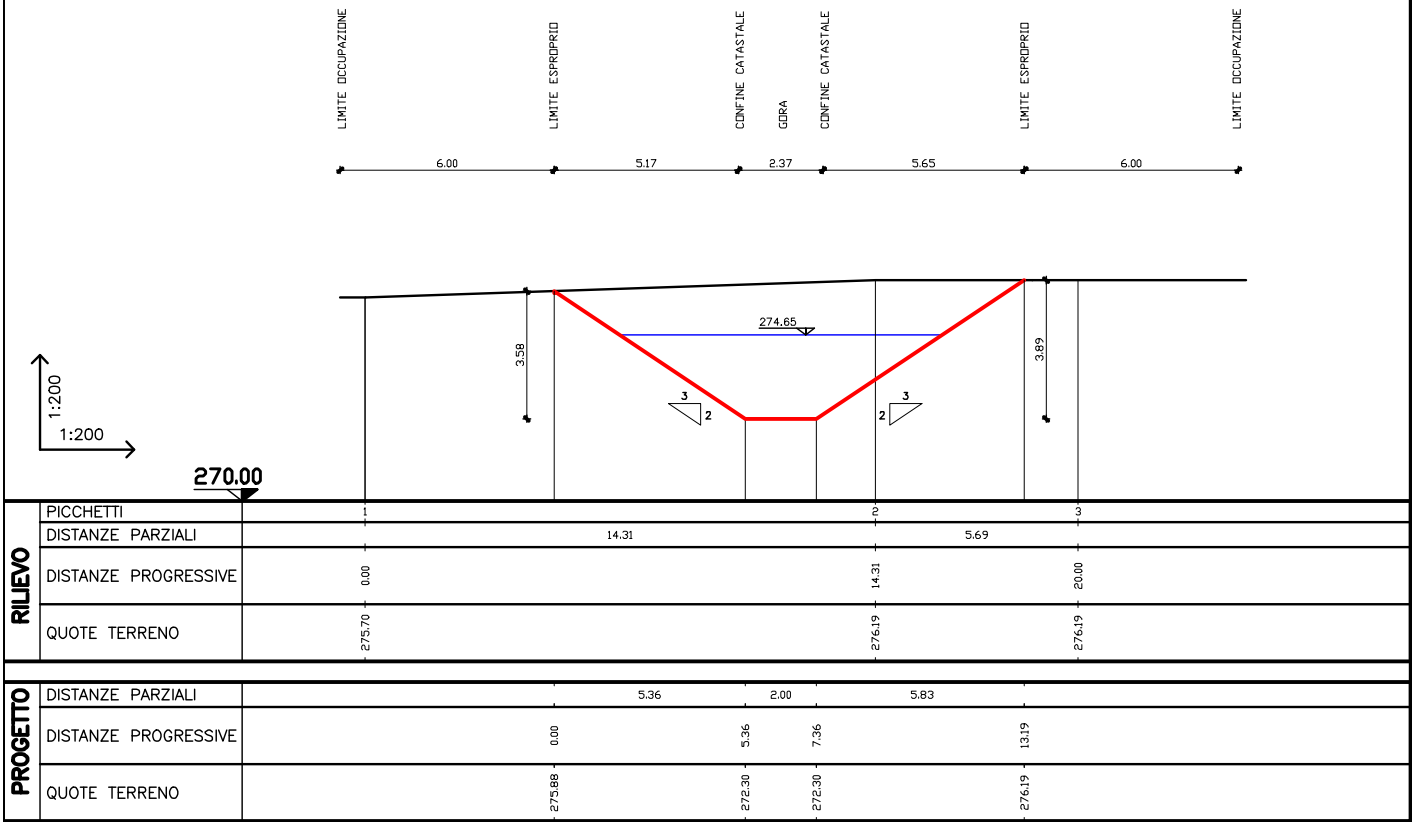


RS 17 =Sezione 15


Area di scavo 30.68 mq
Area di riporto 0.00 mq

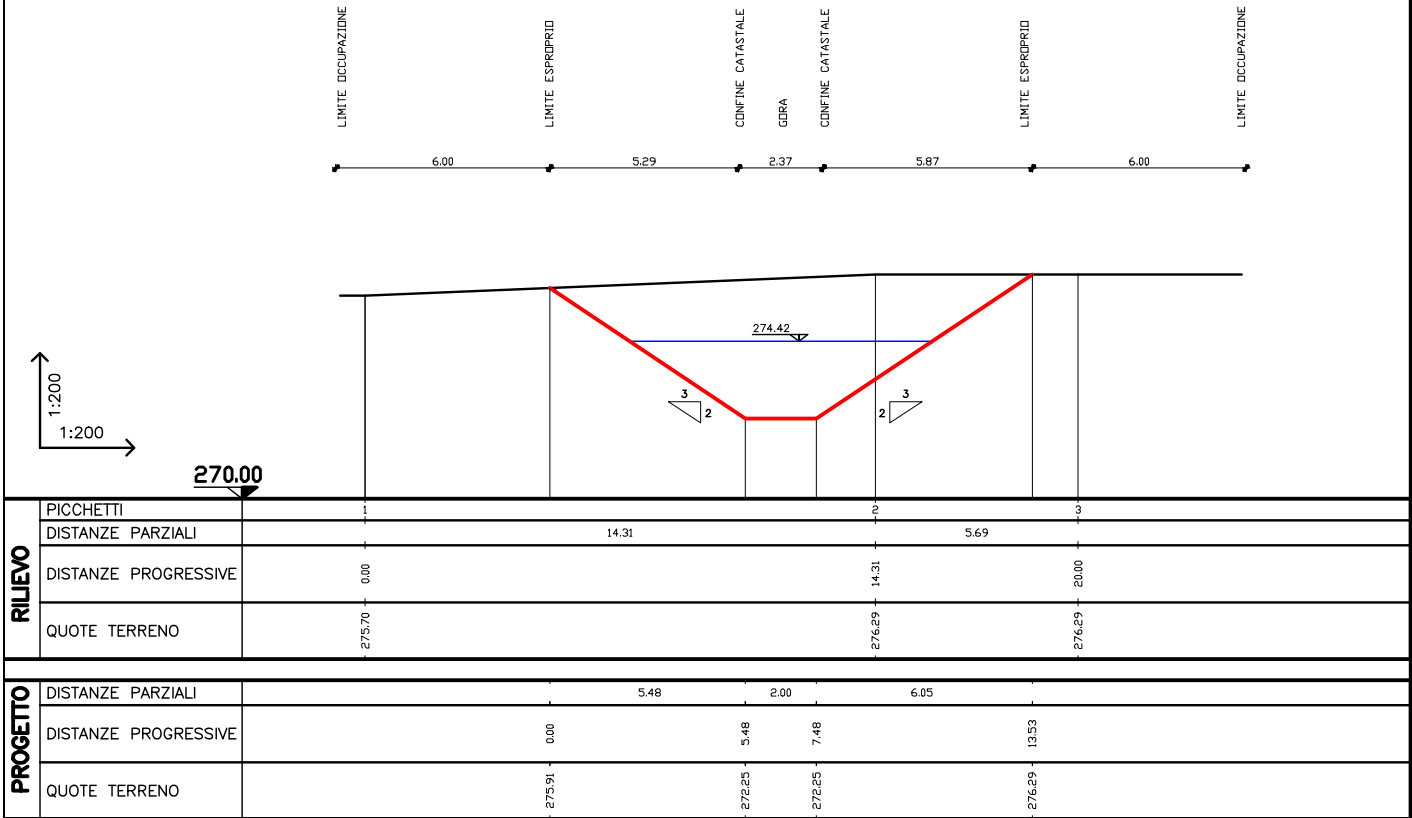

Area di scavo 36.46 mq
Area di riporto 0.00 mq

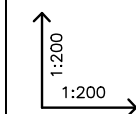[illegible]

Area di scavo 37.01 mq
Area di riporto 0.00 mq

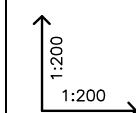


RILEVO	PICCHETTI					
	DISTANZE PARZIALI	3.00	7.65	2.25	9.10	4.00
	DISTANZE PROGRESSIVE	0.00	3.00	10.65	12.90	22.00
	QUOTE TERRENO	275.42	275.49	276.28	276.28	276.30

PROGETTO					
	DISTANZE PARZIALI	5.82	2.00	6.72	
	DISTANZE PROGRESSIVE	0.00	5.82	7.82	14.54
	QUOTE TERRENO	275.69	271.81	271.81	276.29


RS 14=Sezione 12b

Area di scavo 39.42 mq
Area di riporto 0.00 mq

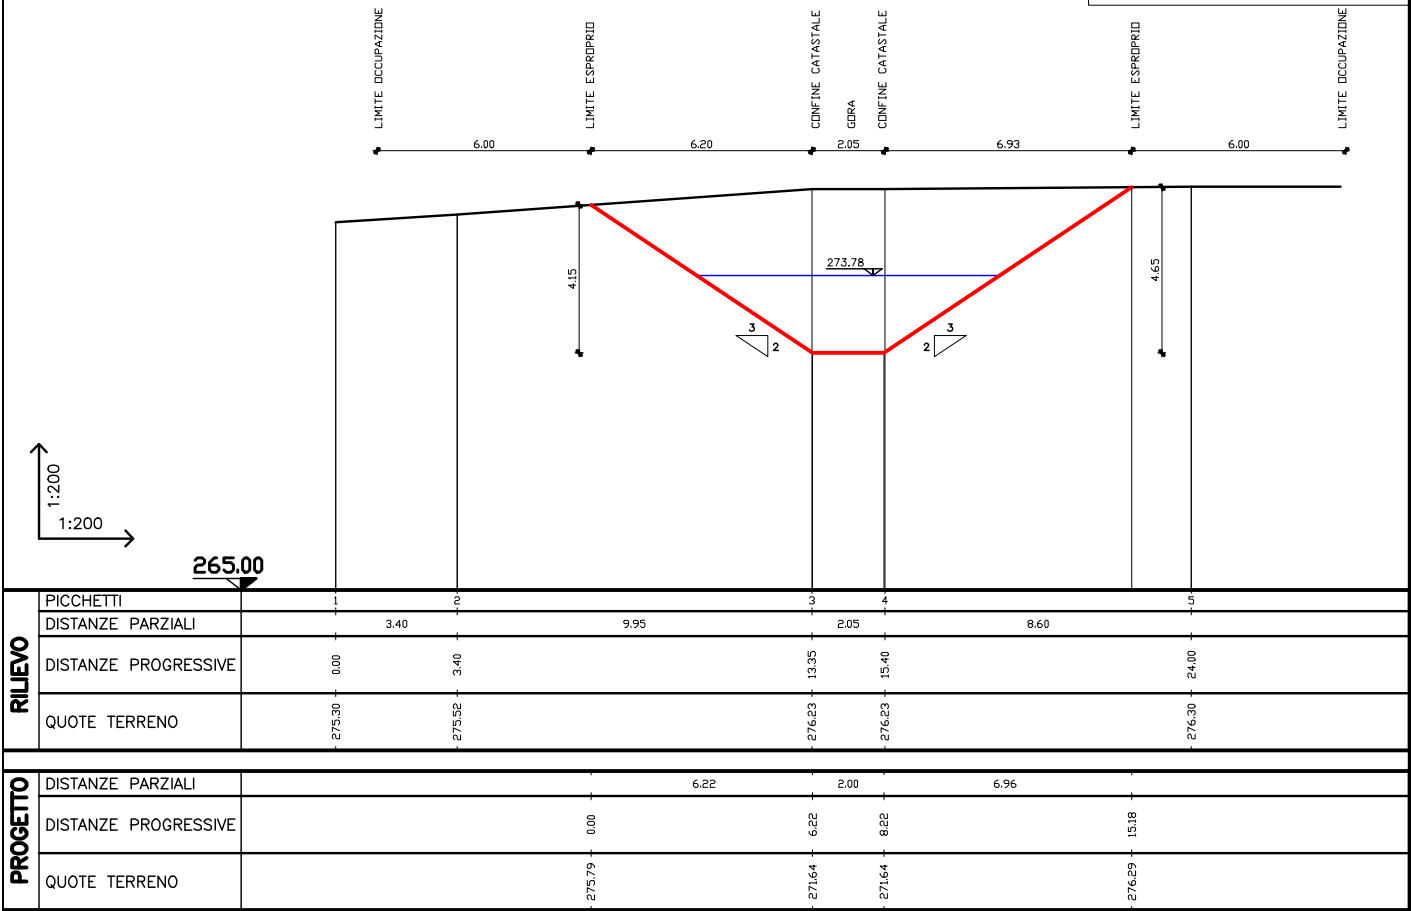



RS 13=Sezione 12a

Area di scavo 22.72 mq
Area di riporto 0.00 mq

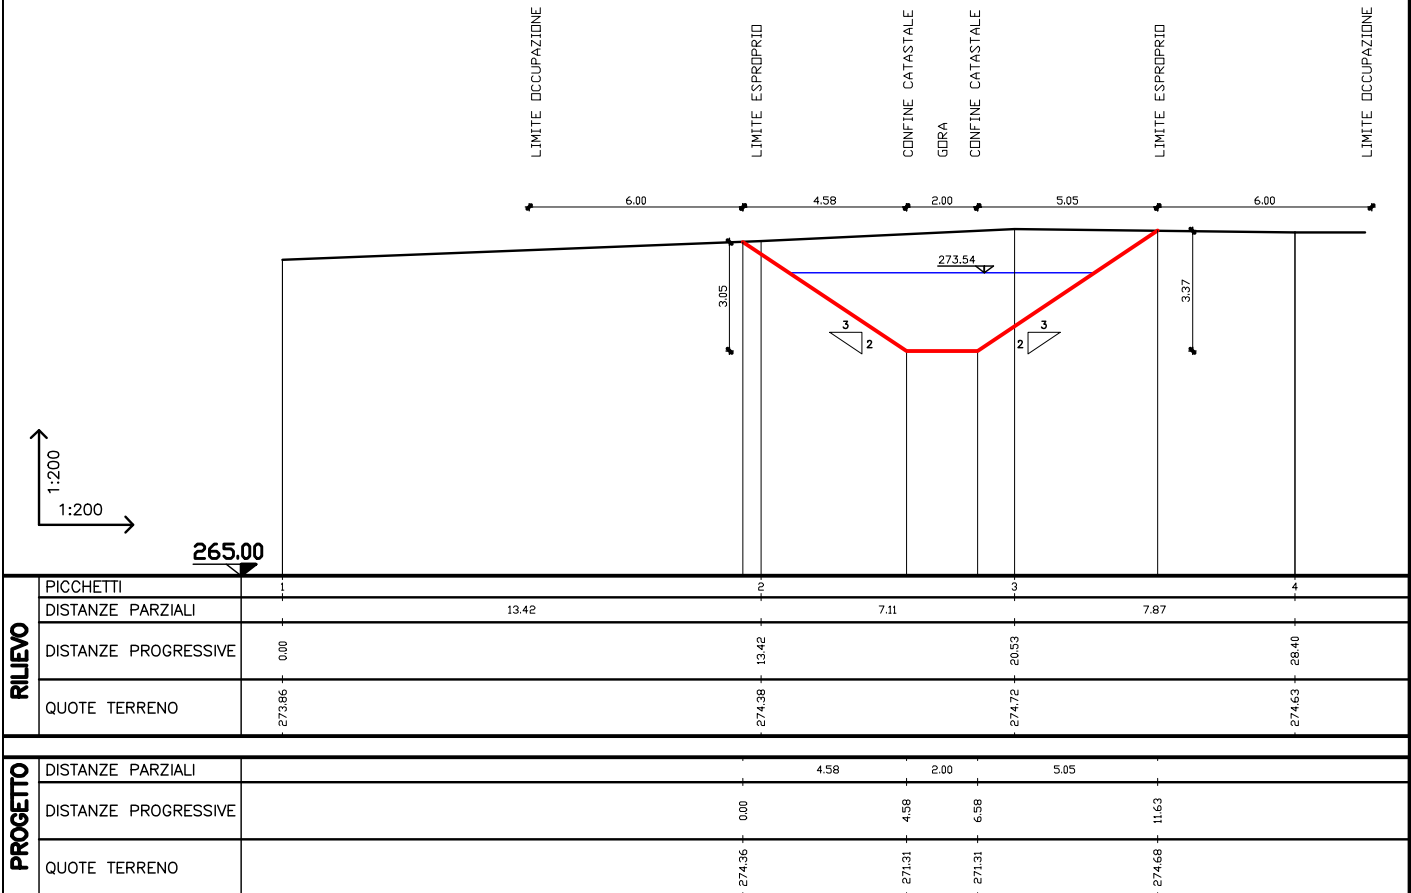

RS 12 =Sezione 12

Area di scavo 19.01 mq
Area di riporto 0.00 mq

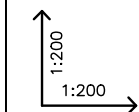
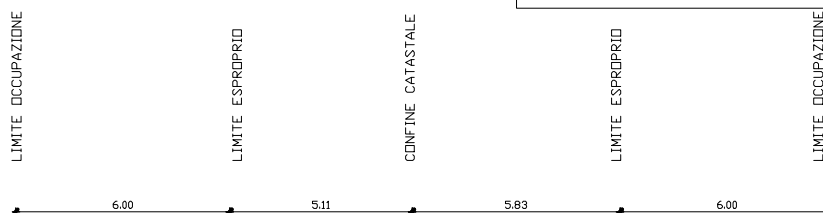


265.00

RILEVO	PICCHETTI						
	DISTANZE PARZIALI		13.75		7.21		6.08
	DISTANZE PROGRESSIVE	0.00		13.75		20.96	27.04
	QUOTE TERRENO	- 273.53		- 273.88		- 274.14	- 274.46
PROGETTO	DISTANZE PARZIALI				4.11	2.00	4.83
	DISTANZE PROGRESSIVE			0.00	4.11	6.11	10.94
	QUOTE TERRENO			- 273.92	- 271.18	- 271.18	- 274.40

RS 11 =Sezione 11a

Area di scavo 18.06 mq
Area di riporto 0.00 mq

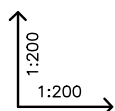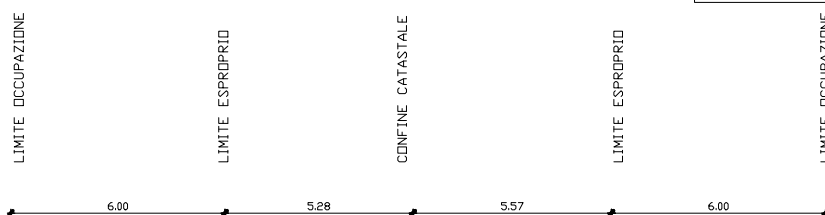


265.00

RILEVO	PICCHETTI						
	DISTANZE PARZIALI			11.26		6.14	
	DISTANZE PROGRESSIVE	20.18			31.44		37.58
	QUOTE TERRENO	- 273.63			- 273.82		- 274.26
PROGETTO	DISTANZE PARZIALI			4.06	2.00	4.79	
	DISTANZE PROGRESSIVE		0.00	4.06	6.06	10.85	
	QUOTE TERRENO		- 273.73	- 271.02	- 271.02	- 274.22	

RS 10 =Sezione 11

Area di scavo 18.40 mq
Area di riporto 0.00 mq

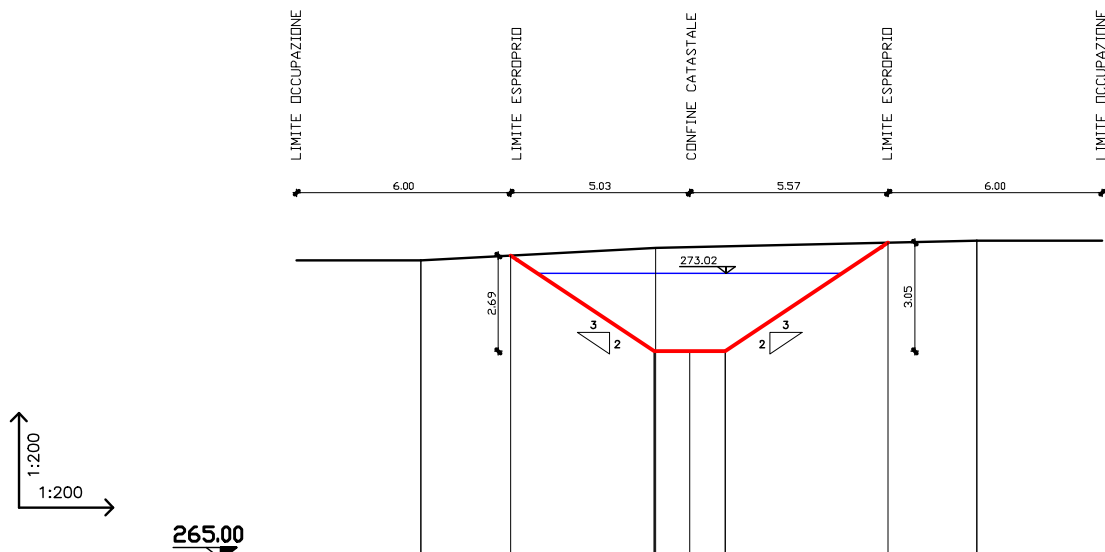

RILIEVO


PICCHETTI	
DISTANZE PARZIALI	6.59
DISTANZE PROGRESSIVE	0.00
QUOTE TERRENO	273.38

PROGETTO

DISTANZE PARZIALI	4.03
DISTANZE PROGRESSIVE	0.00
QUOTE TERRENO	273.51

RS 9 =Sezione 10

Area di scavo 13.63 mq
Area di riporto 0.00 mq

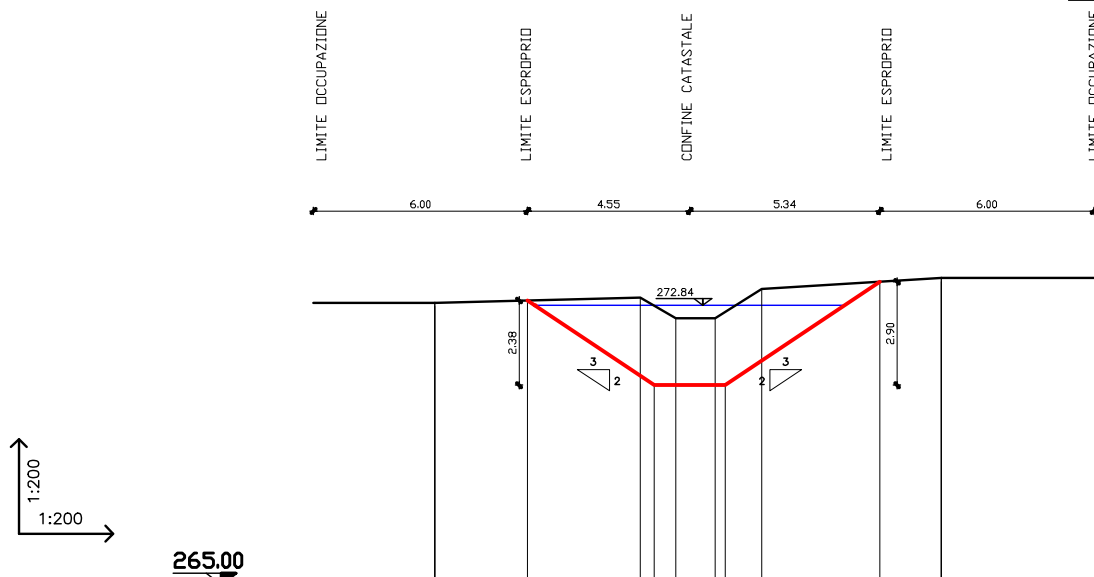

RILIEVO


PICCHETTI	
DISTANZE PARZIALI	5.76
DISTANZE PROGRESSIVE	0
QUOTE TERRENO	272.91

PROGETTO

DISTANZE PARZIALI	3.55
DISTANZE PROGRESSIVE	0.00
QUOTE TERRENO	272.98

RS 8 =Sezione 3


Area di scavo 10.18 mq
Area di riporto 0.14 mq

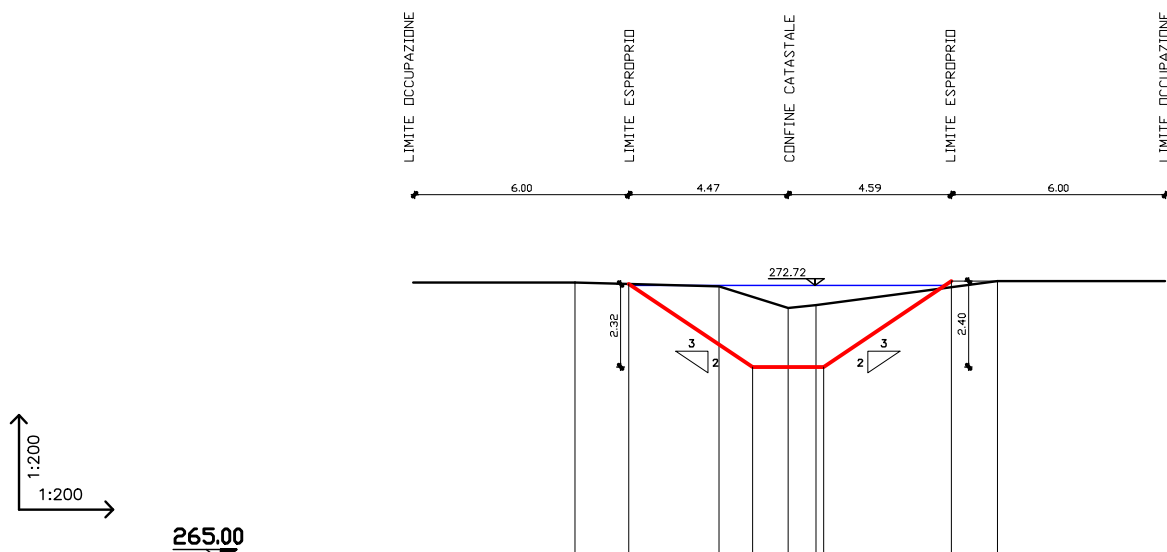

RILEVO	PICCHETTI	1	2	3	4	5
	DISTANZE PARZIALI		4.03	1.94	0.78	5.10
	DISTANZE PROGRESSIVE	0.00	4.03	5.97	6.75	11.85
	QUOTE TERRENO	-272.80	-272.70	-272.10	-272.18	-272.84
PROGETTO	DISTANZE PARZIALI		3.47	2.00	3.59	
	DISTANZE PROGRESSIVE	0.00	3.47	5.47	9.06	
	QUOTE TERRENO	-272.76	-270.44	-270.44	-272.84	

RS 7 =Sezione 4

Area di scavo 5.64 mq
Area di riporto 0.00 mq

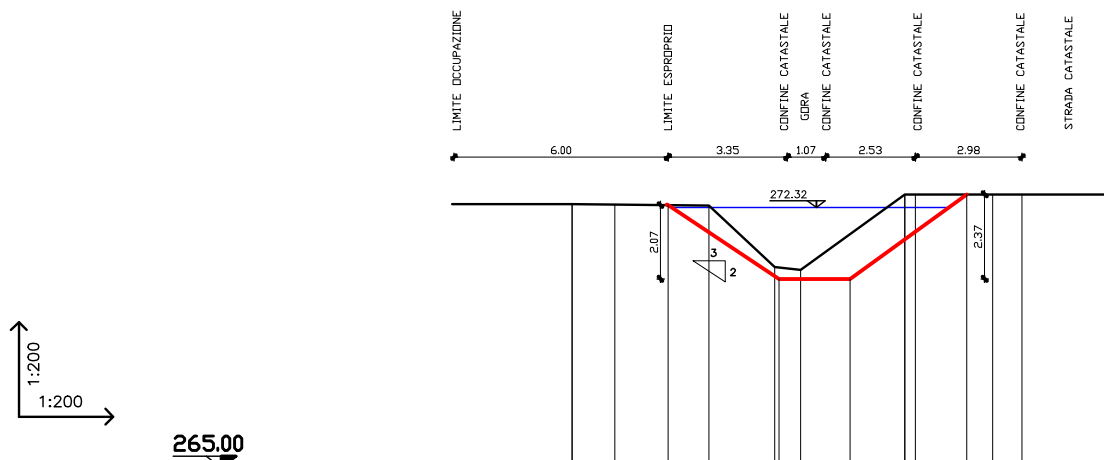


RILEVO	PICCHETTI	1	2	3	4	5
	DISTANZE PARZIALI		3.84	1.85	0.72	2.93
	DISTANZE PROGRESSIVE	0.00	3.84	5.69	6.41	9.34
	QUOTE TERRENO	-272.39	-272.36	-270.63	-270.55	-272.67
PROGETTO	DISTANZE PARZIALI		3.11	2.00	3.27	
	DISTANZE PROGRESSIVE	0.00	3.11	5.11	8.38	
	QUOTE TERRENO	-272.37	-270.30	-270.30	-272.67	

RS 6 =Sezione 5

Area di scavo 5.46 mq

Area di riporto 0.68 mq

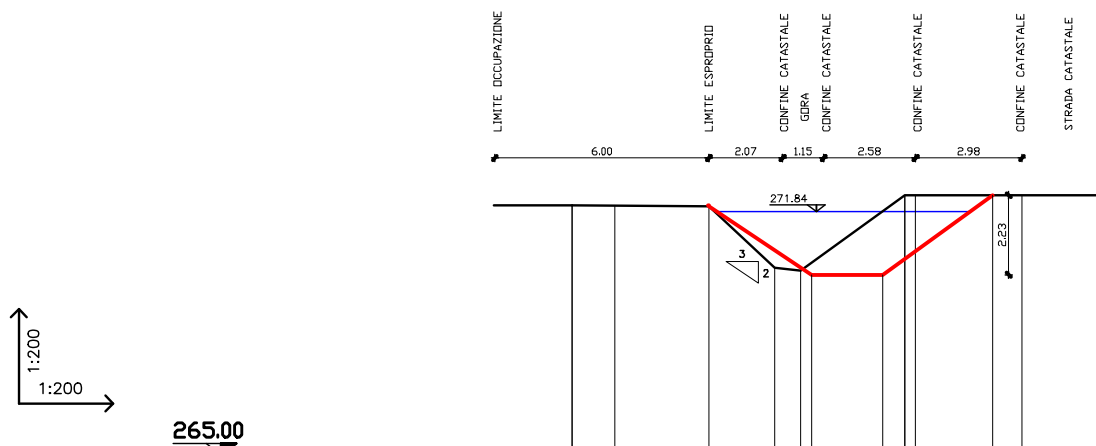


RILEVO	PICCHETTI	1	0	0	4	5
	DISTANZE PARZIALI		3.84	1.85	0.72	2.93
	DISTANZE PROGRESSIVE	0.00	3.84	5.69	6.41	9.34
	QUOTE TERRENO	272	271.97	270.24	270.16	272.28
PROGETTO	DISTANZE PARZIALI			2.88	2.00	3.08
	DISTANZE PROGRESSIVE		0.00	2.88	4.88	7.96
	QUOTE TERRENO		271.97	270.05	270.05	272.28

RS 5 =Sezione 6

Area di scavo 3.45 mq

Area di riporto 0.00 mq

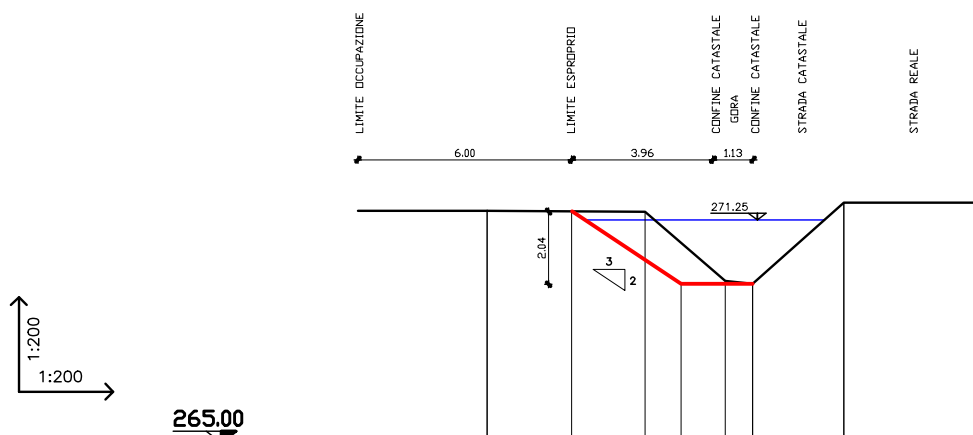


RILEVO	PICCHETTI	1	0	0	4	5
	DISTANZE PARZIALI		4.43	2.25	0.76	2.56
	DISTANZE PROGRESSIVE	0.00	4.43	6.68	7.44	10
	QUOTE TERRENO	271.5	271.47	269.54	269.45	271.73
PROGETTO	DISTANZE PARZIALI		3.07	2.00	2.56	
	DISTANZE PROGRESSIVE	0.00	3.07	5.07	7.63	
	QUOTE TERRENO	271.49	269.45	269.45	271.73	

RS 4 =Sezione 7

Area di scavo 4.41 mq

Area di riporto 0.00 mq

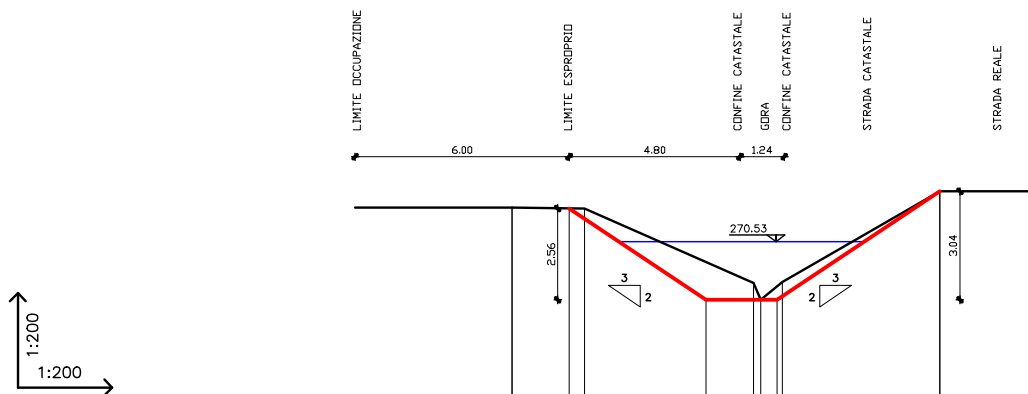


RILEVO	PICCHETTI	1	0	0	0	0	0
	DISTANZE PARZIALI		2.03	4.75	10.21	4.42	0
	DISTANZE PROGRESSIVE	0	2.03	6.78	16.99	12	
	QUOTE TERRENO	271.48	271.45	269.37	268.9	271.94	
PROGETTO	DISTANZE PARZIALI			3.84	2.00	4.56	
	DISTANZE PROGRESSIVE		0.00	3.84	5.84	10.40	
	QUOTE TERRENO		271.45	268.90	268.90	271.94	

RS 3 =Sezione 8


Area di scavo 3.43 mq

Area di riporto 0.00 mq

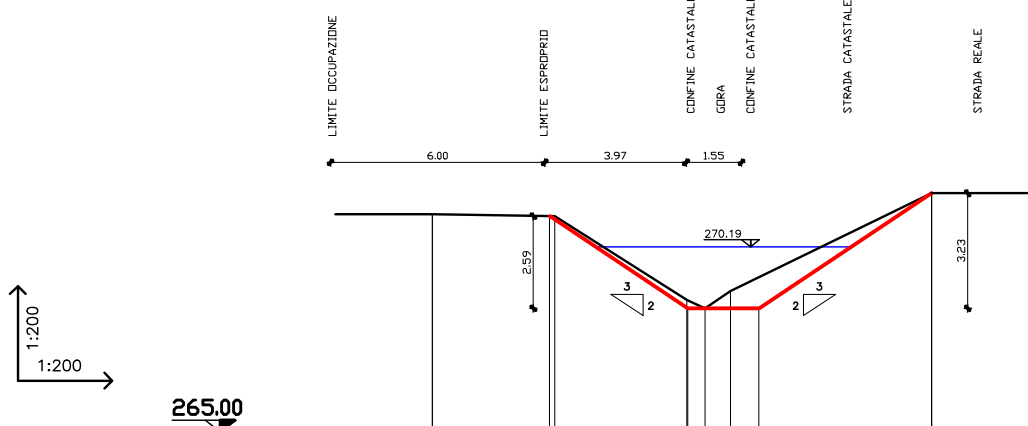


RILEVO	PICCHETTI	1	0	0	0	0	0
	DISTANZE PARZIALI		3.43	3.71	0.51	5.64	
	DISTANZE PROGRESSIVE	0.00	3.43	7.14	7.65	13.29	
	QUOTE TERRENO	271.1	271.04	268.69	268.46	271.69	
PROGETTO	DISTANZE PARZIALI			3.88	2.00	4.84	
	DISTANZE PROGRESSIVE		0.00	3.88	5.88	10.72	
	QUOTE TERRENO		271.04	268.46	268.46	271.69	

Area di scavo 4.52 mq
Area di riporto 0.00 mq

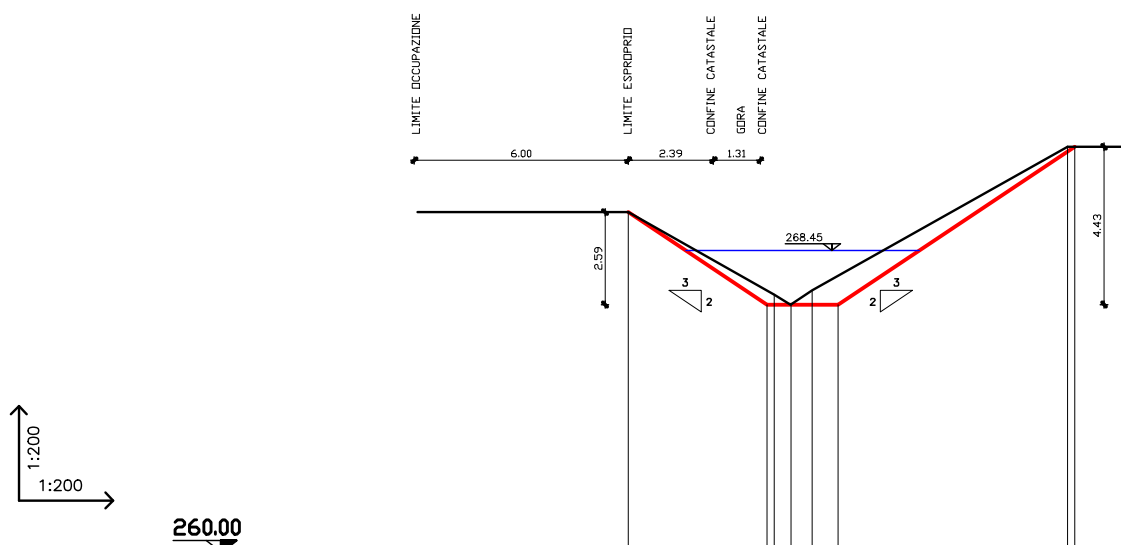

RILEVO	PICCHETTI											
	DISTANZE PARZIALI			4,10		0,46		7,16		0,50		
	DISTANZE PROGRESSIVE		0,00		4,10	4,56	5,16					
	QUOTE TERRENO		269,53		267,22	266,93	267,33				271,36	12,32
PROGETTO	DISTANZE PARZIALI			3,89		2,00		6,64				
	DISTANZE PROGRESSIVE		0,00		3,89		5,89				12,53	
	QUOTE TERRENO		269,53		266,93		266,93				271,36	

Area di scavo 7.78 mq
Area di riporto 0.00 mq

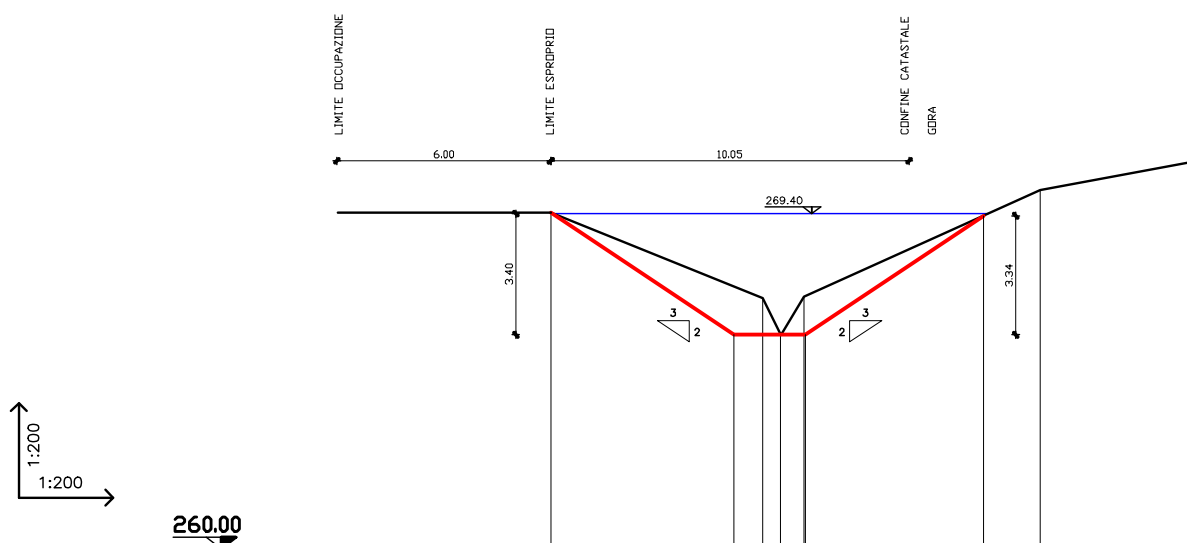[illegible]