

REGIONE PIEMONTE

COMUNE DI ANDEZENO

SCOLMATORE RIO CANARONE


PROGETTO ESECUTIVO

C 7	Particolari	SCALA 1:100
-----	-------------	----------------

Ing. Guido Budo, Strada della Vigna 25 - 10020 Pombia Torinese
011 6810298 337 229835 guidobudo@guido.it


SEZIONE TIPO A
TRATTO 52-55

RIPROFILATURA RIO CANARONE

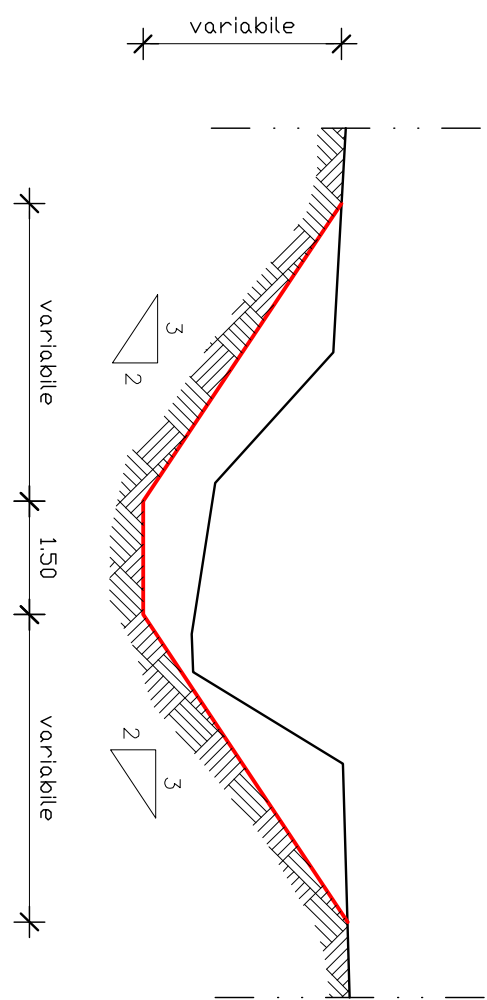


SEZIONE TIPO B
TRATTO 34-33

SCATOLARE CHIUSO IN C.A.

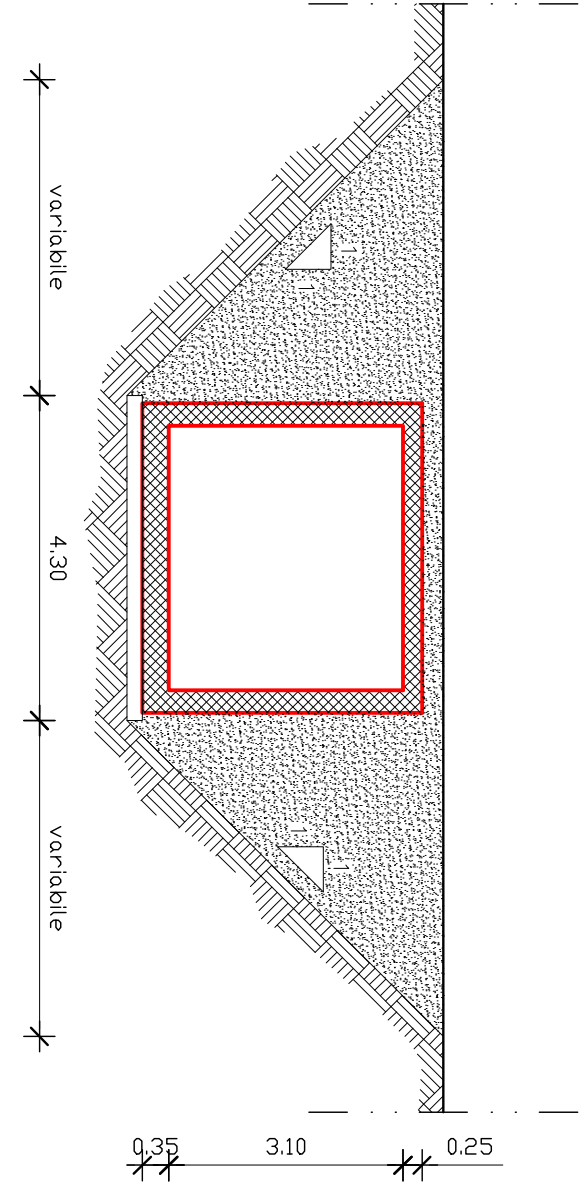


SEZIONE TIPO C
TRATTO 33-25

SCATOLARE APERTO IN C.A.

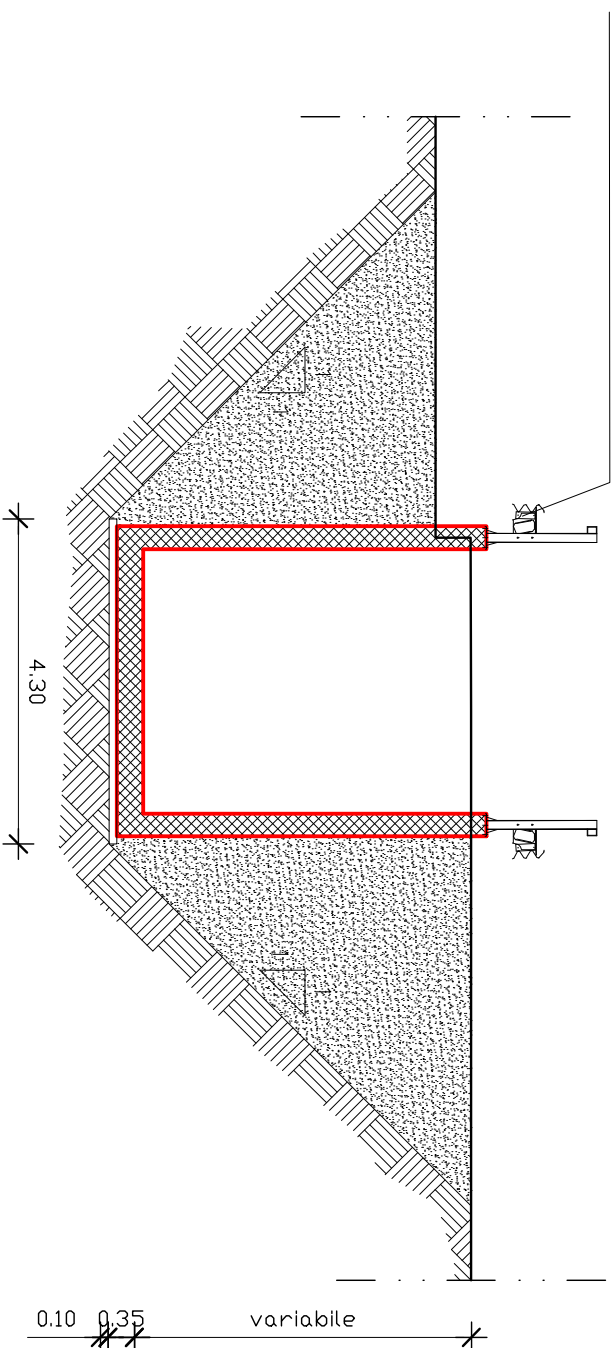


SEZIONE TIPO D
TRATTO 25-23

SCATOLARE CHIUSO IN C.A.

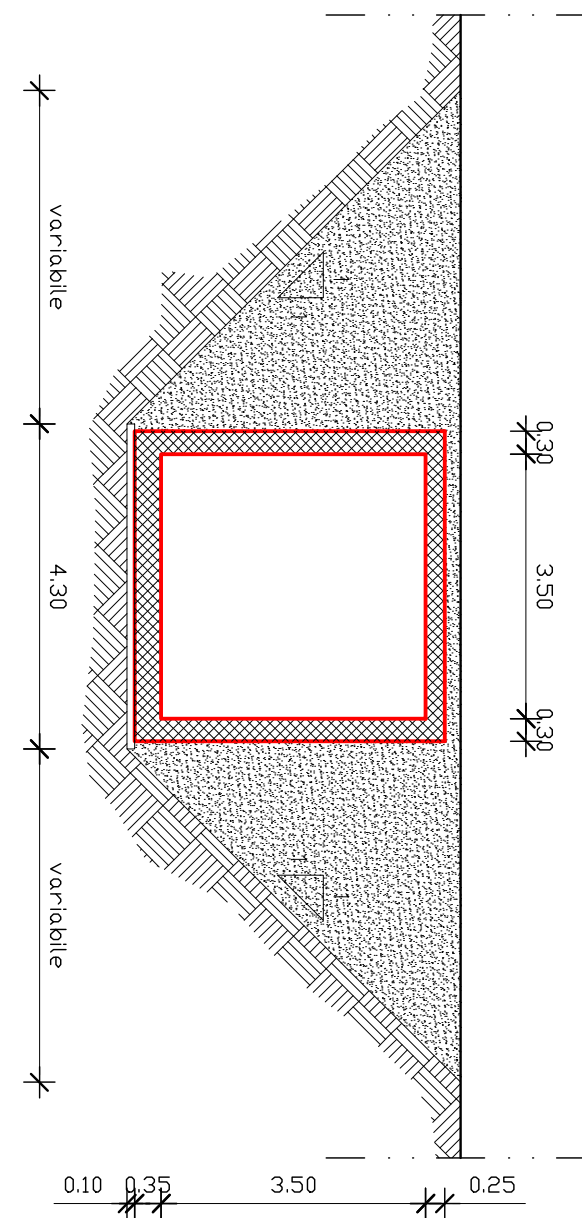


SEZIONE TIPO E
TRATTO 23-8

CANALE IN TERRA

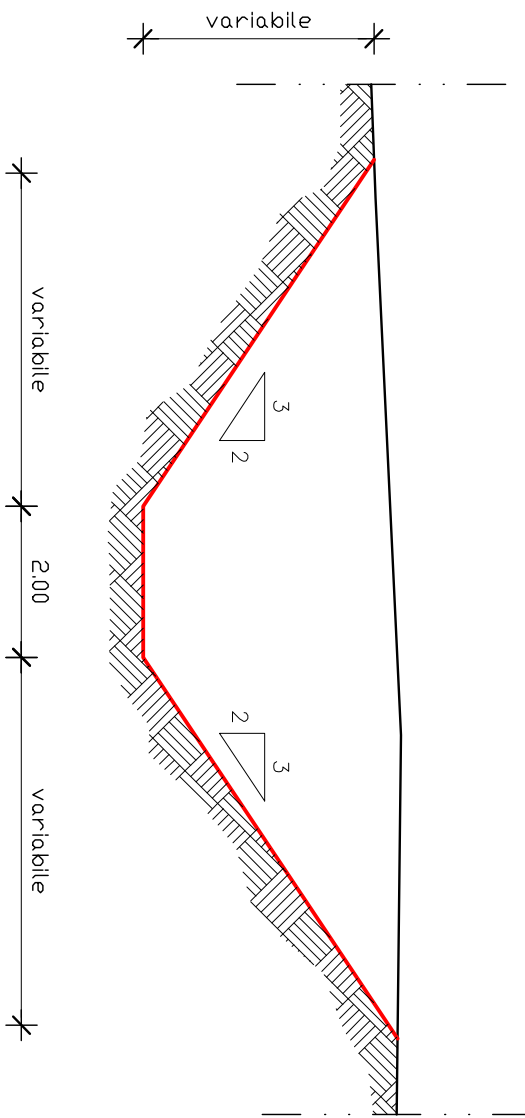


SEZIONE TIPO F
TRATTO 7-1

RIPROFILATURA GORA DEL TARO

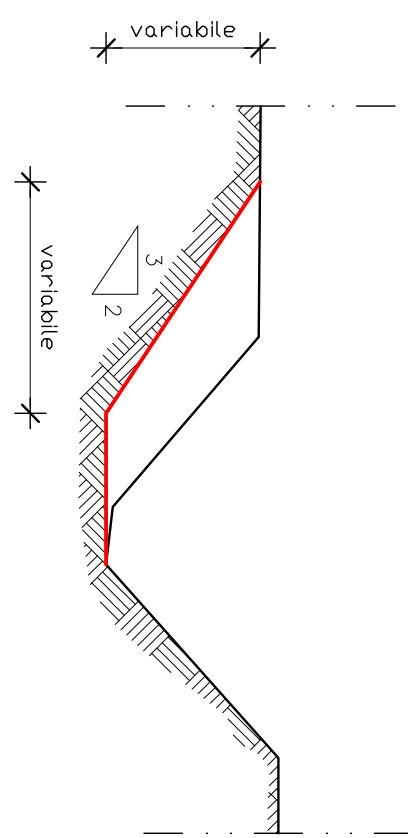


ARMATURA SEZIONE TIPO C

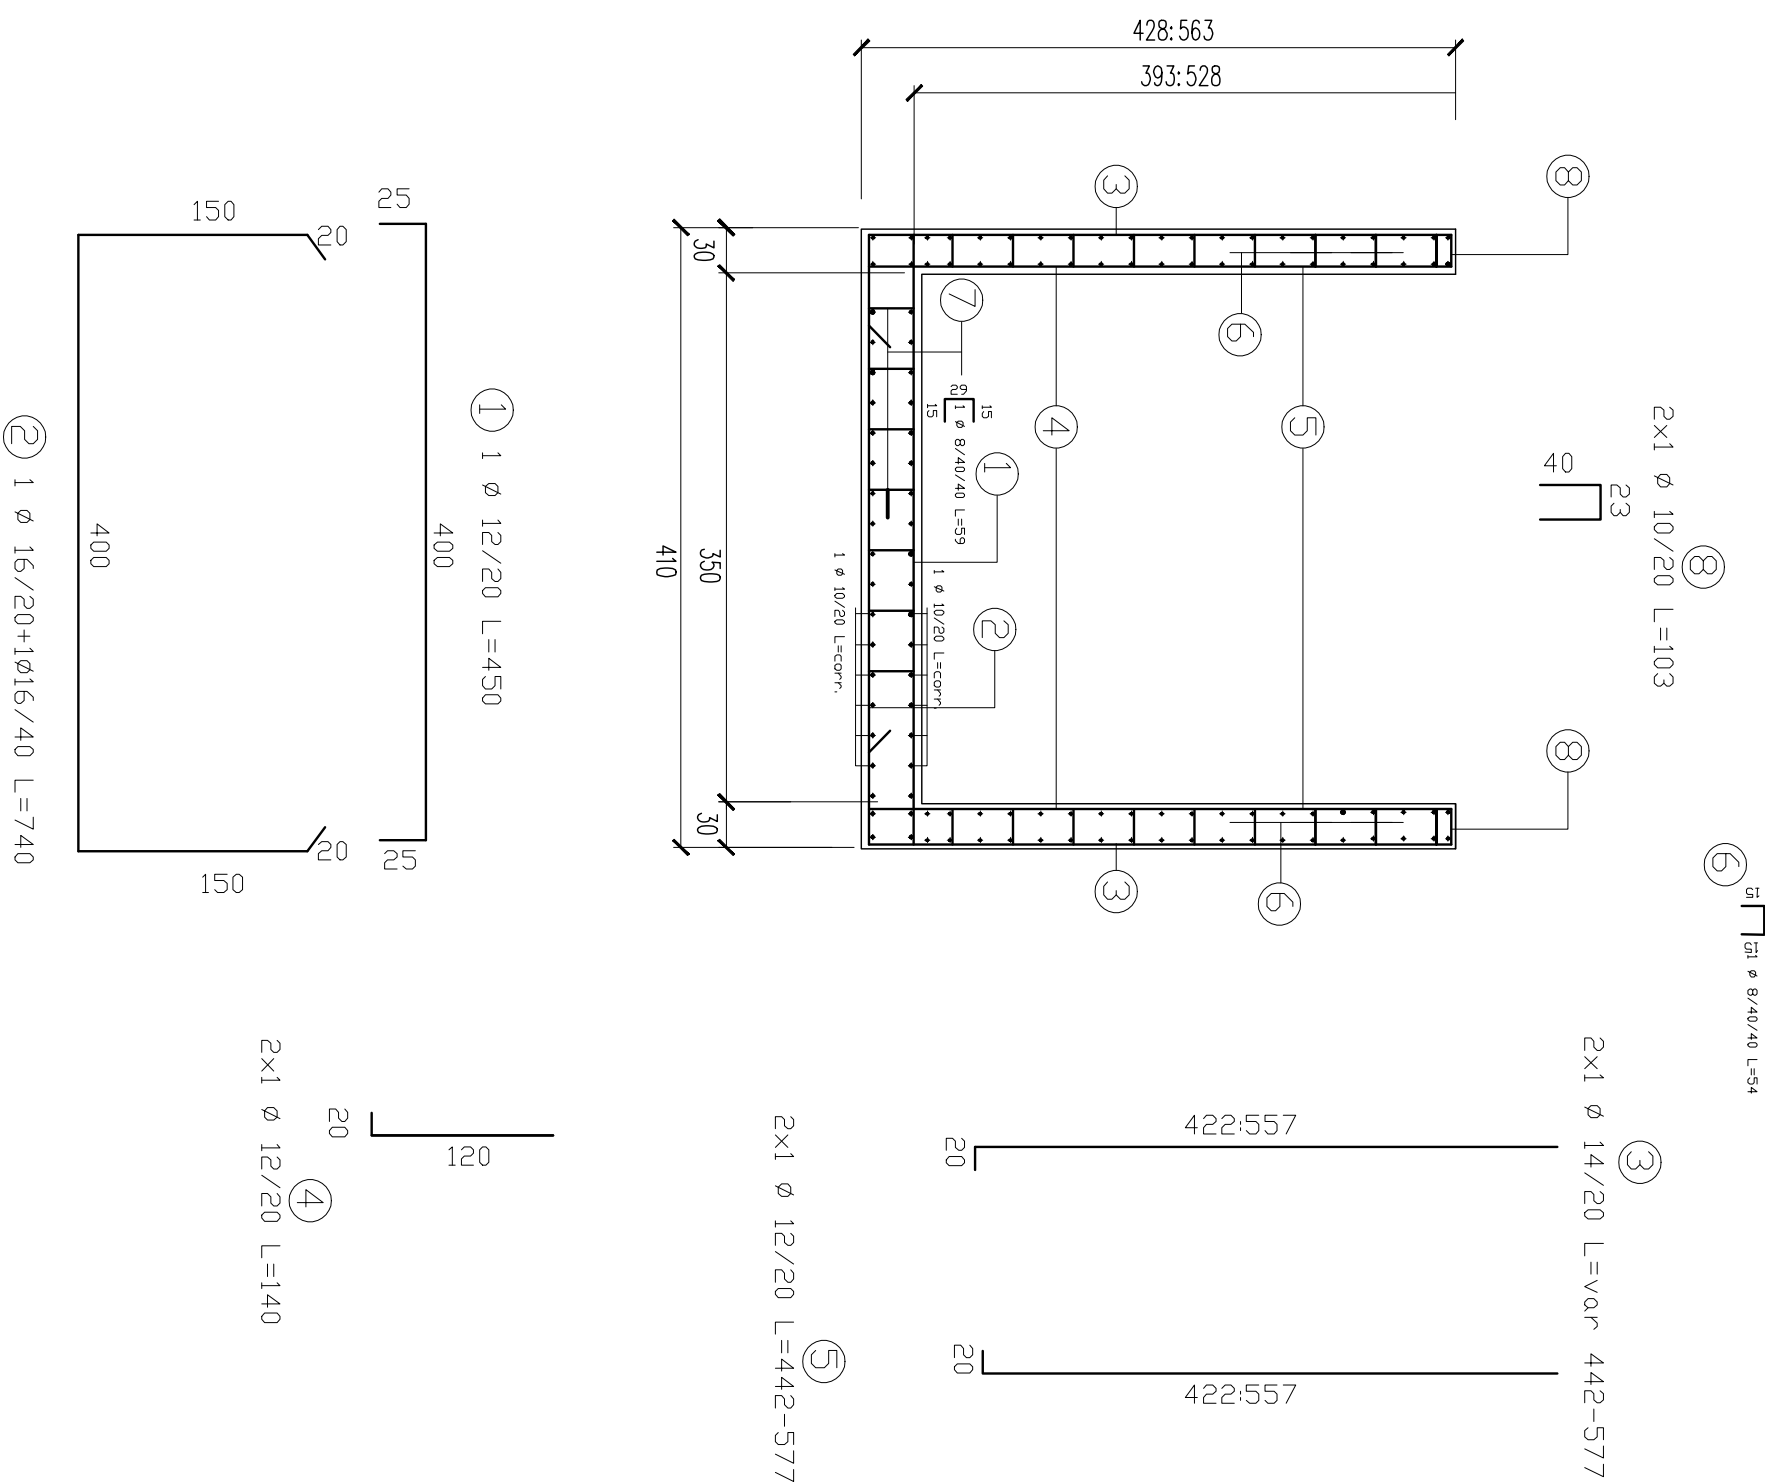


BRIGLIA IN MASSI NATURALI INTASATI CON CLS SEZIONE RS 51


PIANTA SCALA 1:100

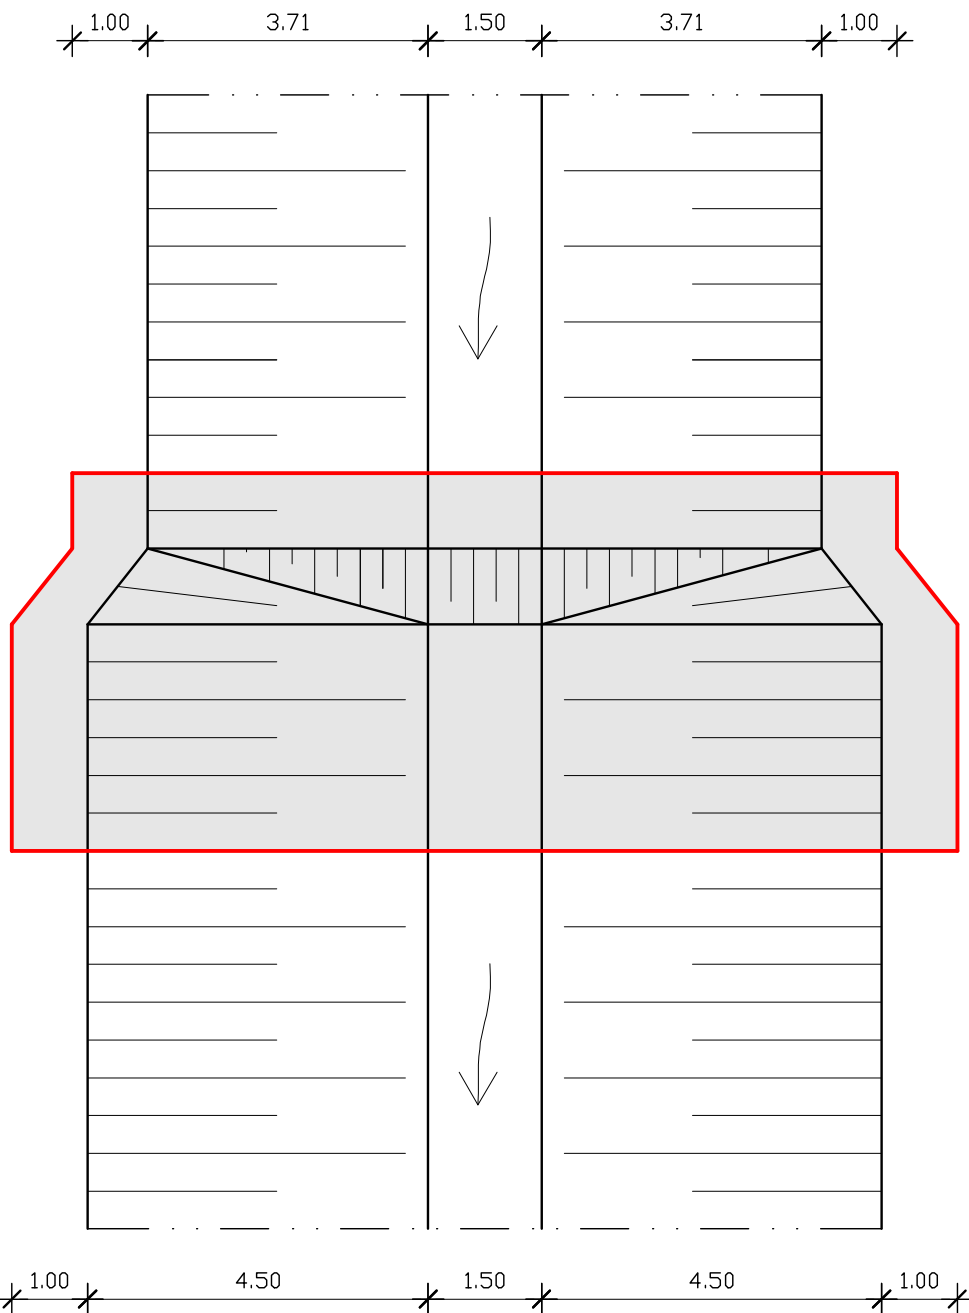


SEZIONE DI MONTE SCALA 1:100

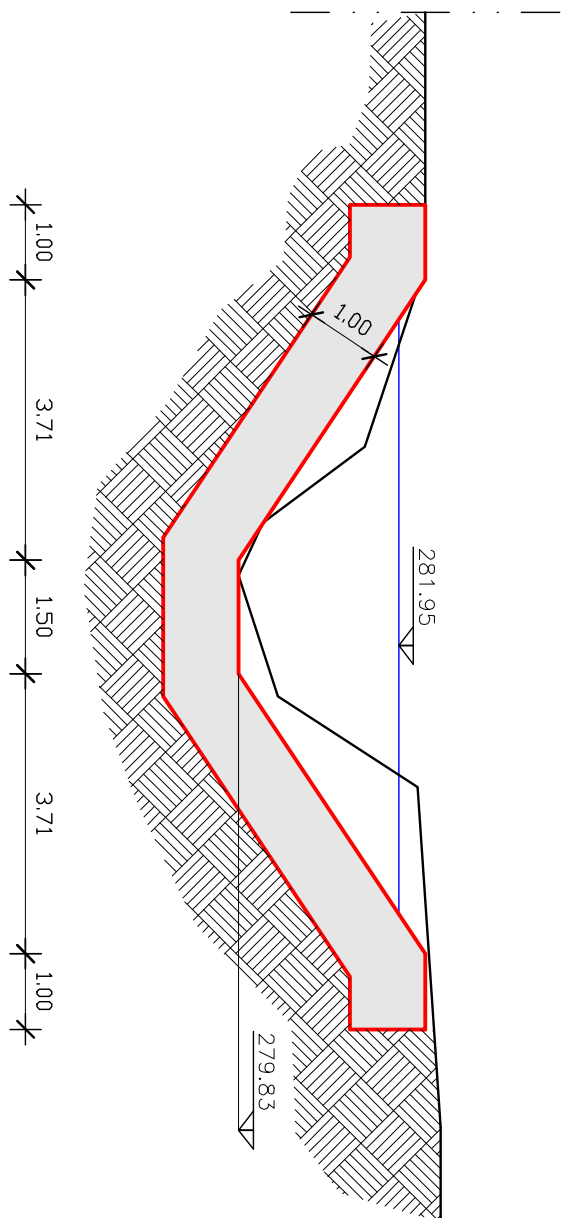


SEZIONE LONGITUDINALE SCALA 1:100

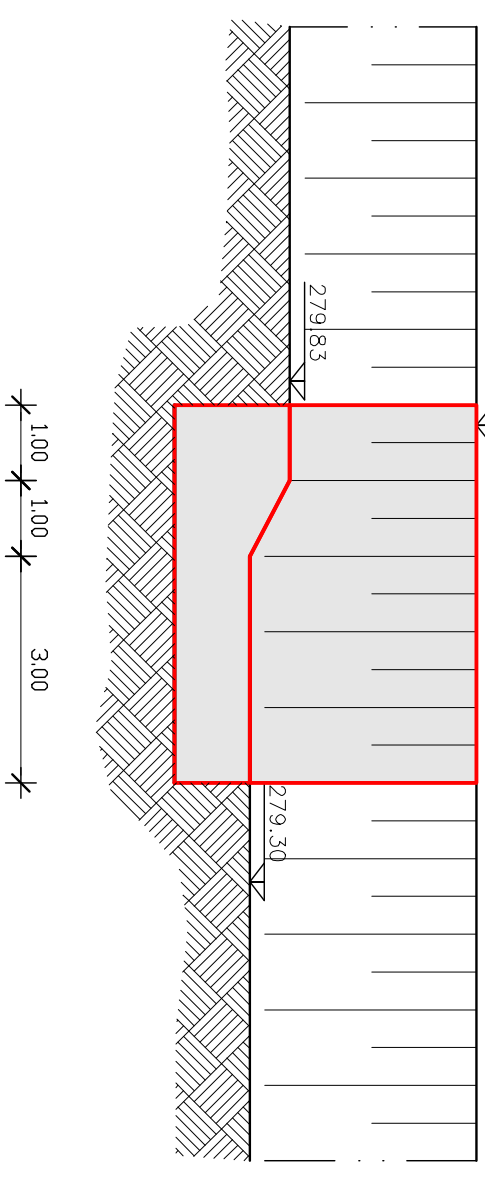

SEZIONE DI VALLE SCALA 1:100

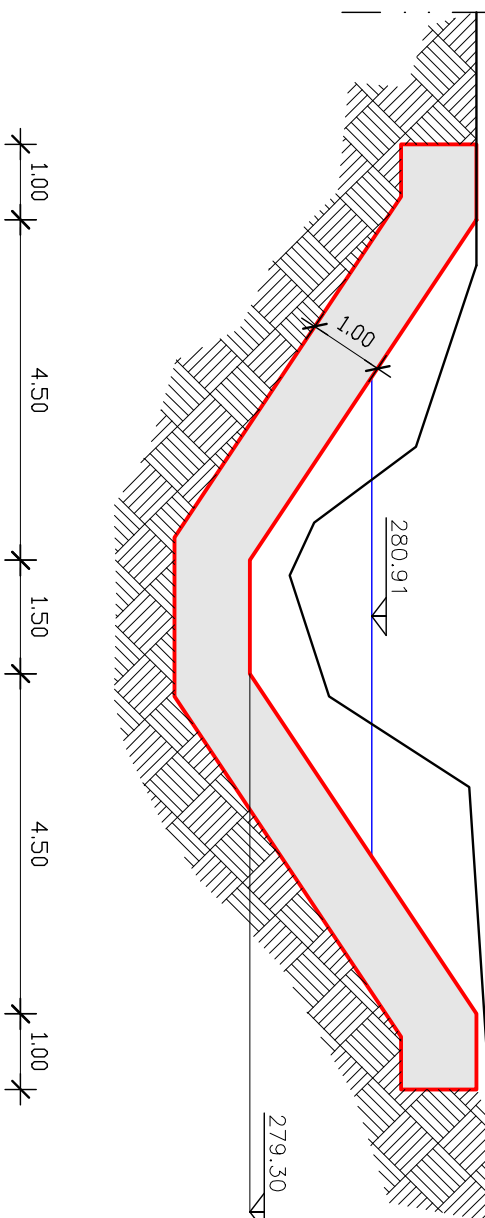

ARMATURA SEZIONE TIPO B2 E TIPO D

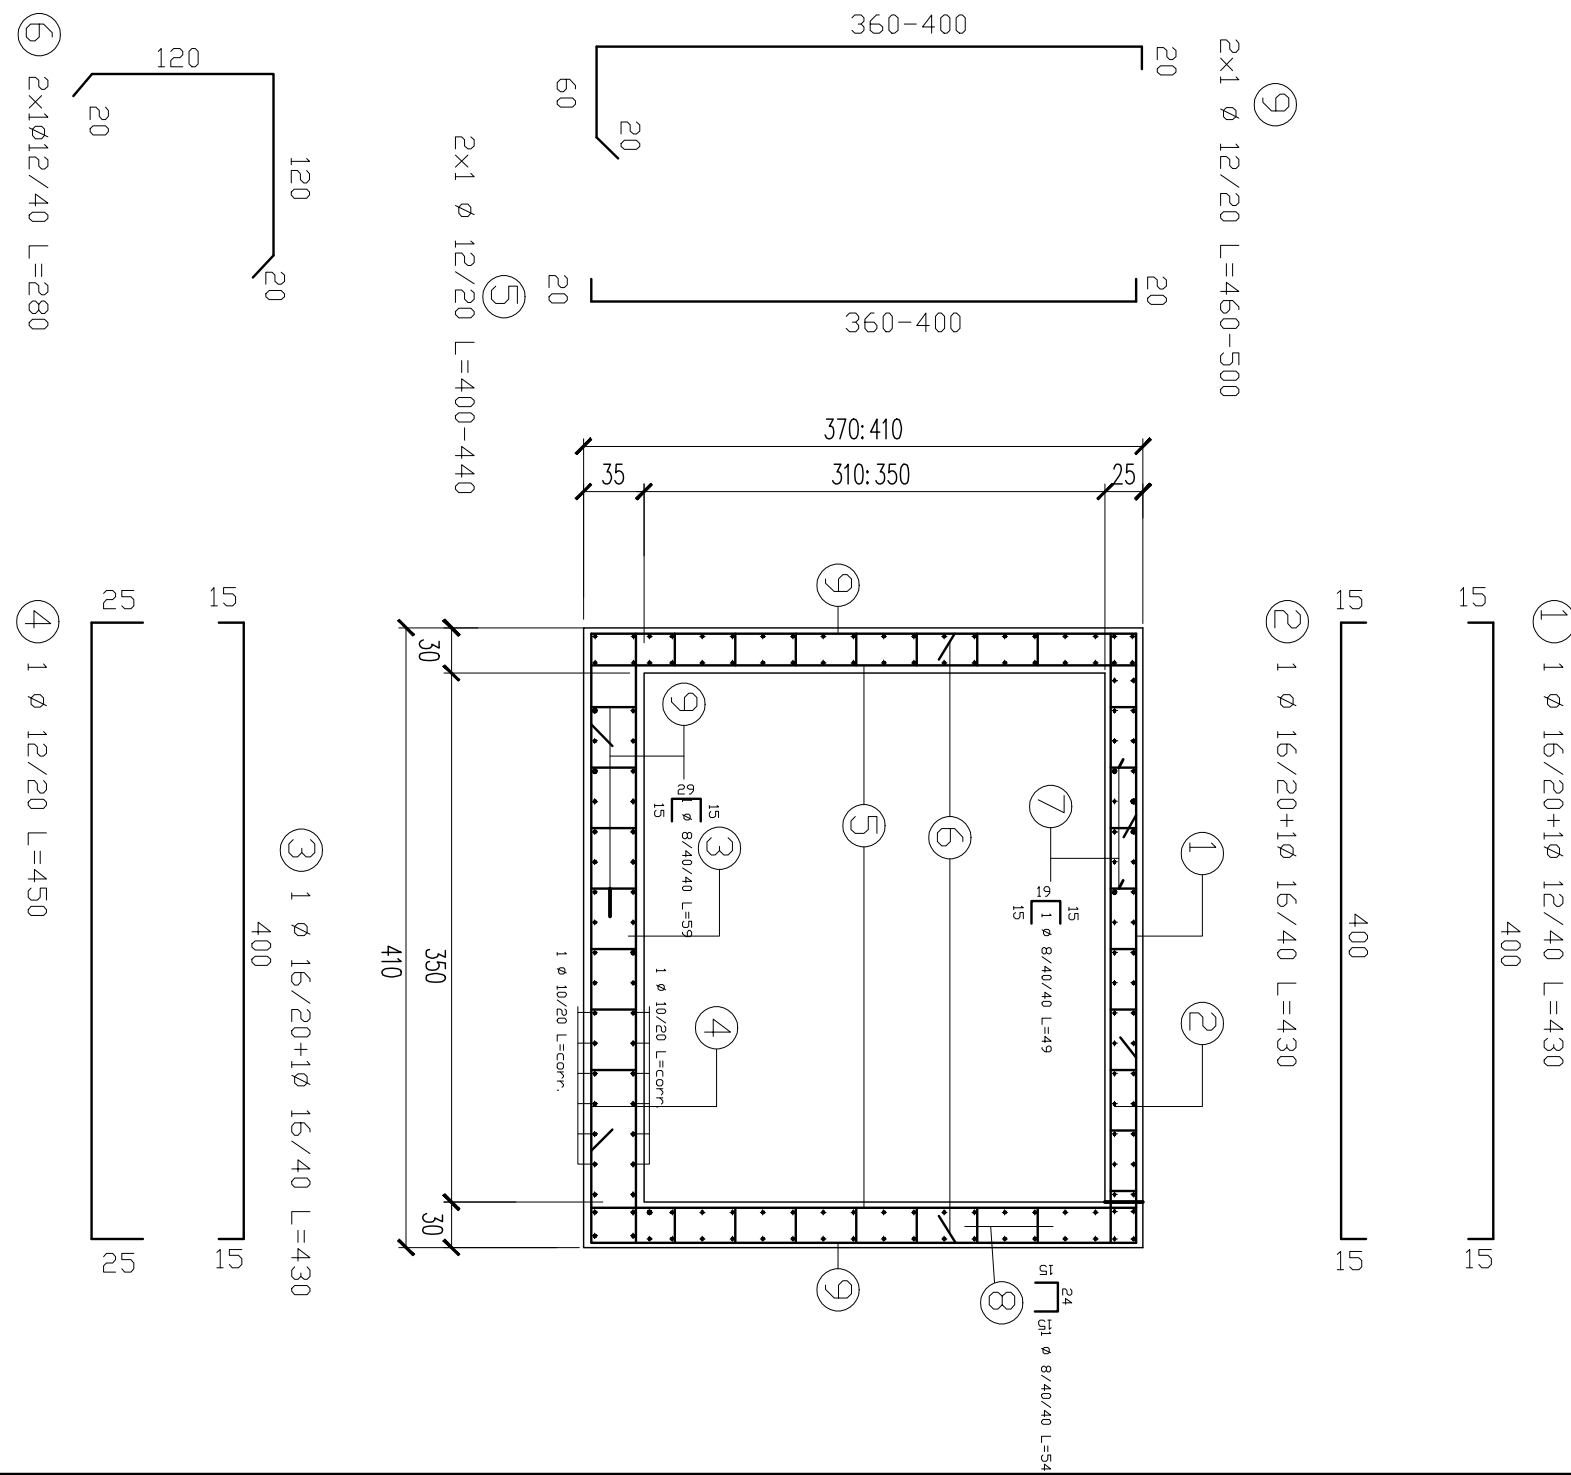

ARMATURA SEZIONE TIPO B1
CON SOLETTE FLOTTANTI

